

GESTIONA Y COMERCIALIZA:

hipatrimonial

PROMUEVE:





EDIFICIO CARCHE

VIVIENDA

Tipo A

PLANTA ATICO

SUPERFICIE UTIL	88.55 m ²
SUPERFICIE CONSTRUIDA	115.02 m ²
SUPERFICIE DESCUBIERTA	87.86 m ²

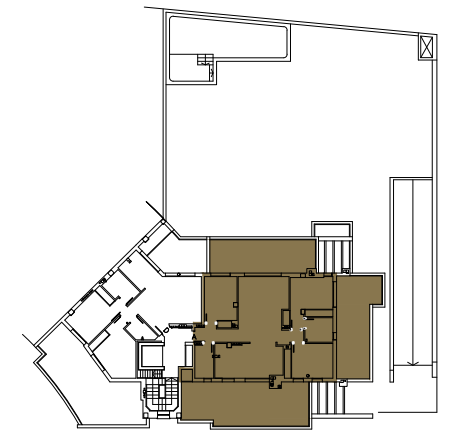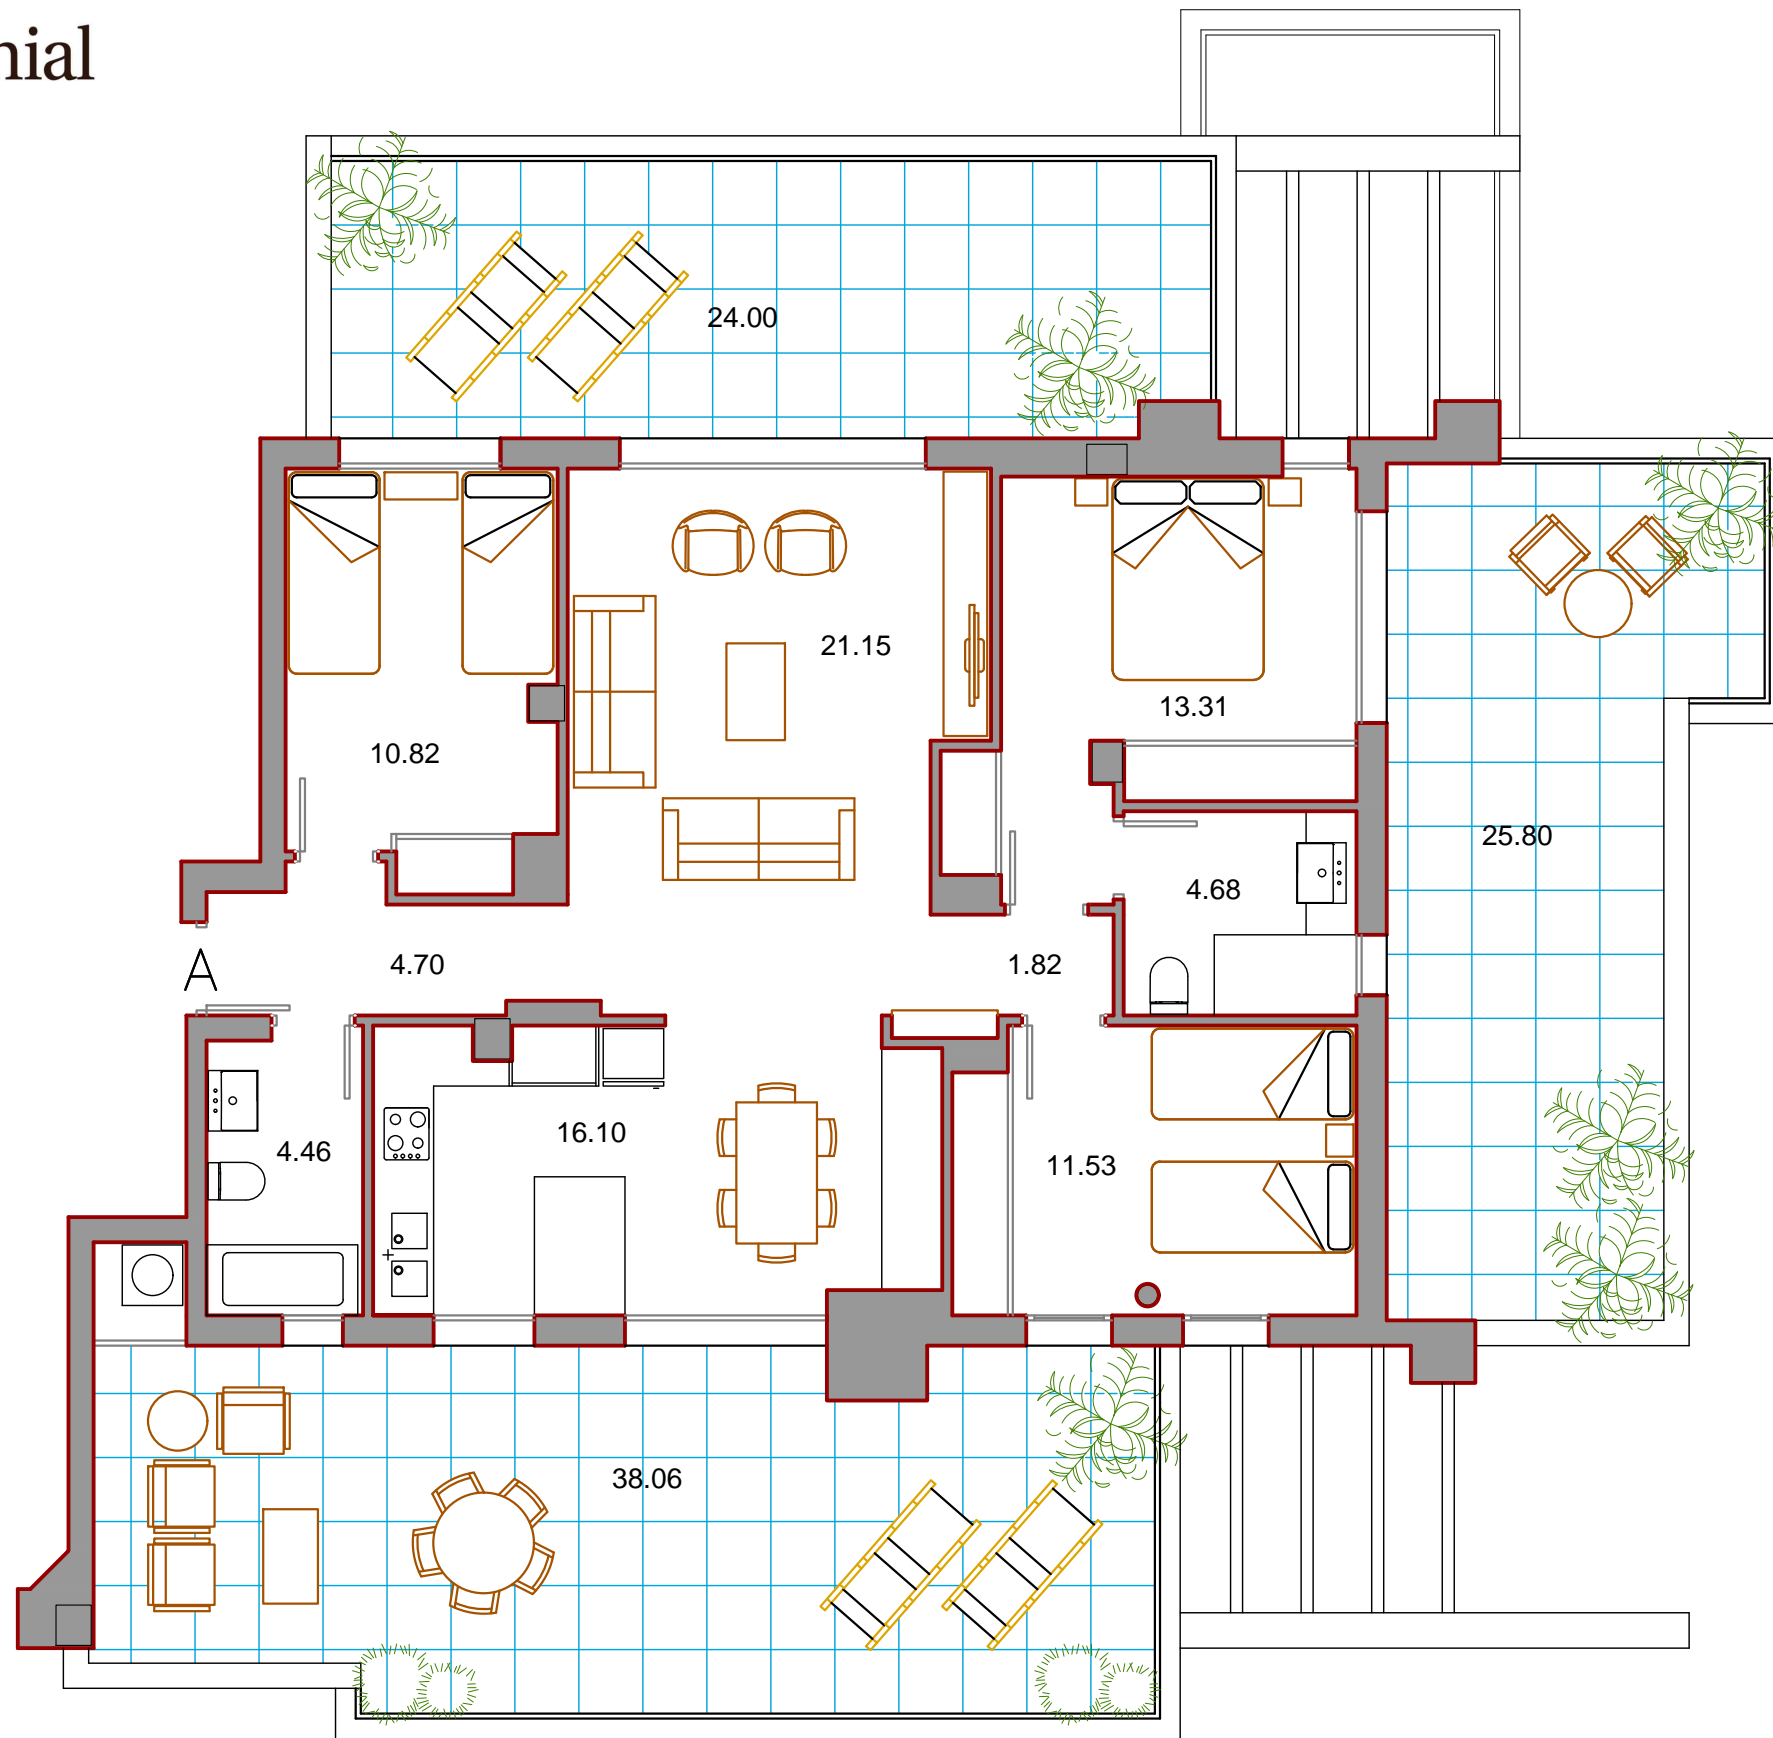

ESTE DOCUMENTO NO TIENE CARACTER CONTRACTUAL Y PUEDE SUFRIR MODIFICACIONES POR MOTIVOS TECNICOS, JURIDICOS O COMERCIALES.
EL MOBILIARIO REFLEJADO ES ORIENTATIVO. EL EQUIPAMIENTO DE LA VIVIENDA, SERA EL INDICADO EN LA MEMORIA DE CALIDADES. LAS SUPERFICIES DETALLADAS SON APROXIMADAS.