

GESTIONA Y COMERCIALIZA:

h<sub>g</sub> patrimonial

PROMUEVE:





EDIFICIO CARCHE

VIVIENDA

Tipo A

PLANTA BAJA

SUPERFICIE UTIL 51.56 m<sup>2</sup>  
SUPERFICIE CONSTRUIDA 66.78 m<sup>2</sup>

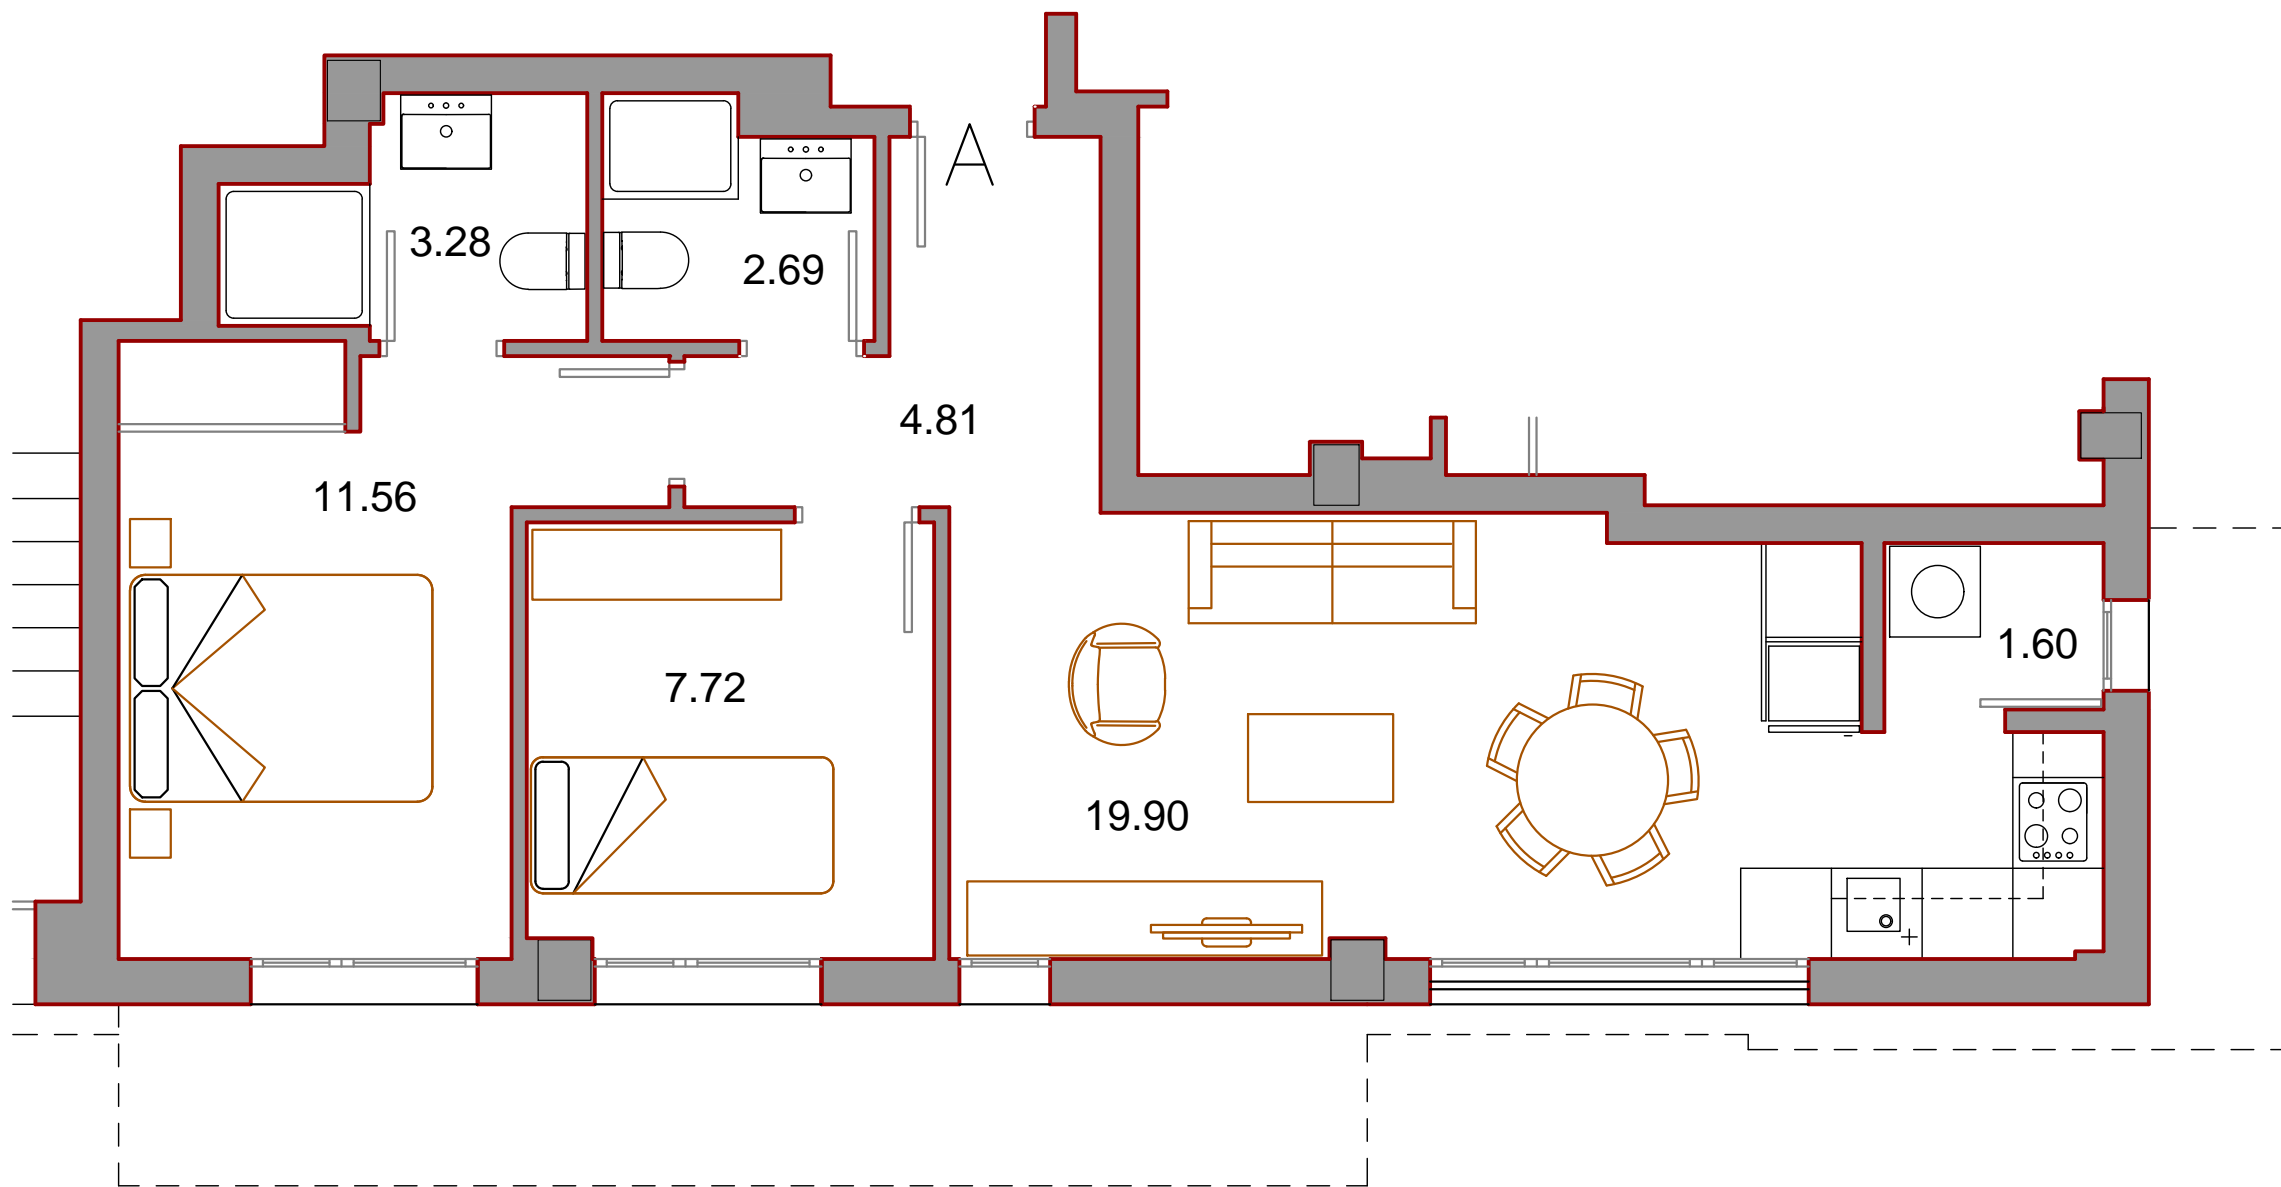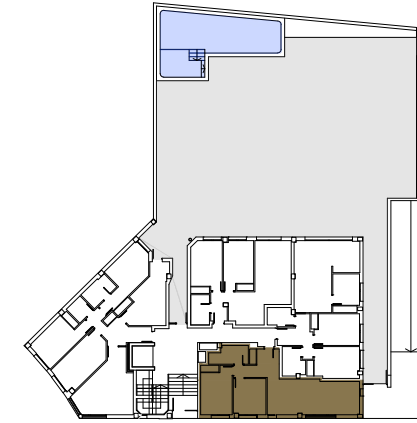

ESTE DOCUMENTO NO TIENE CARACTER CONTRACTUAL Y PUEDE SUFRIR MODIFICACIONES POR MOTIVOS TECNICOS, JURIDICOS O COMERCIALES.  
EL MOBILIARIO REFLEJADO ES ORIENTATIVO. EL EQUIPAMIENTO DE LA VIVIENDA, SERA EL INDICADO EN LA MEMORIA DE CALIDADES. LAS SUPERFICIES DETALLADAS SON APROXIMADAS.

