


GESTIONA Y COMERCIALIZA:

hy patrimonial

PROMUEVE:





EDIFICIO CARCHE

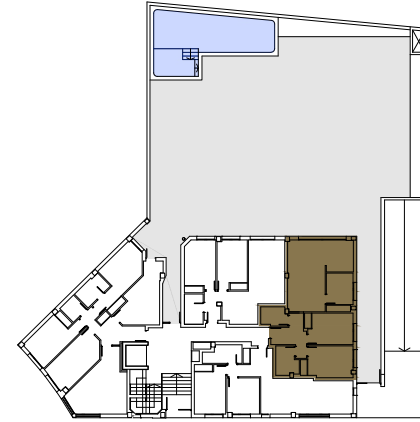

Tipo B

PLANTA BAJA

SUPERFICIE UTIL	66.27 m ²
SUPERFICIE CONSTRUIDA	85.21 m ²
SUPERFICIE DESCUBIERTA	26.00 m ²

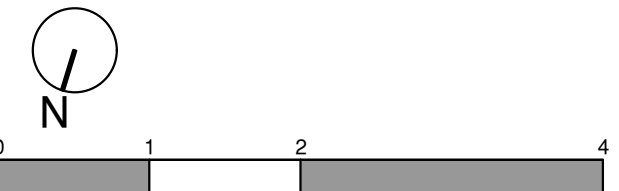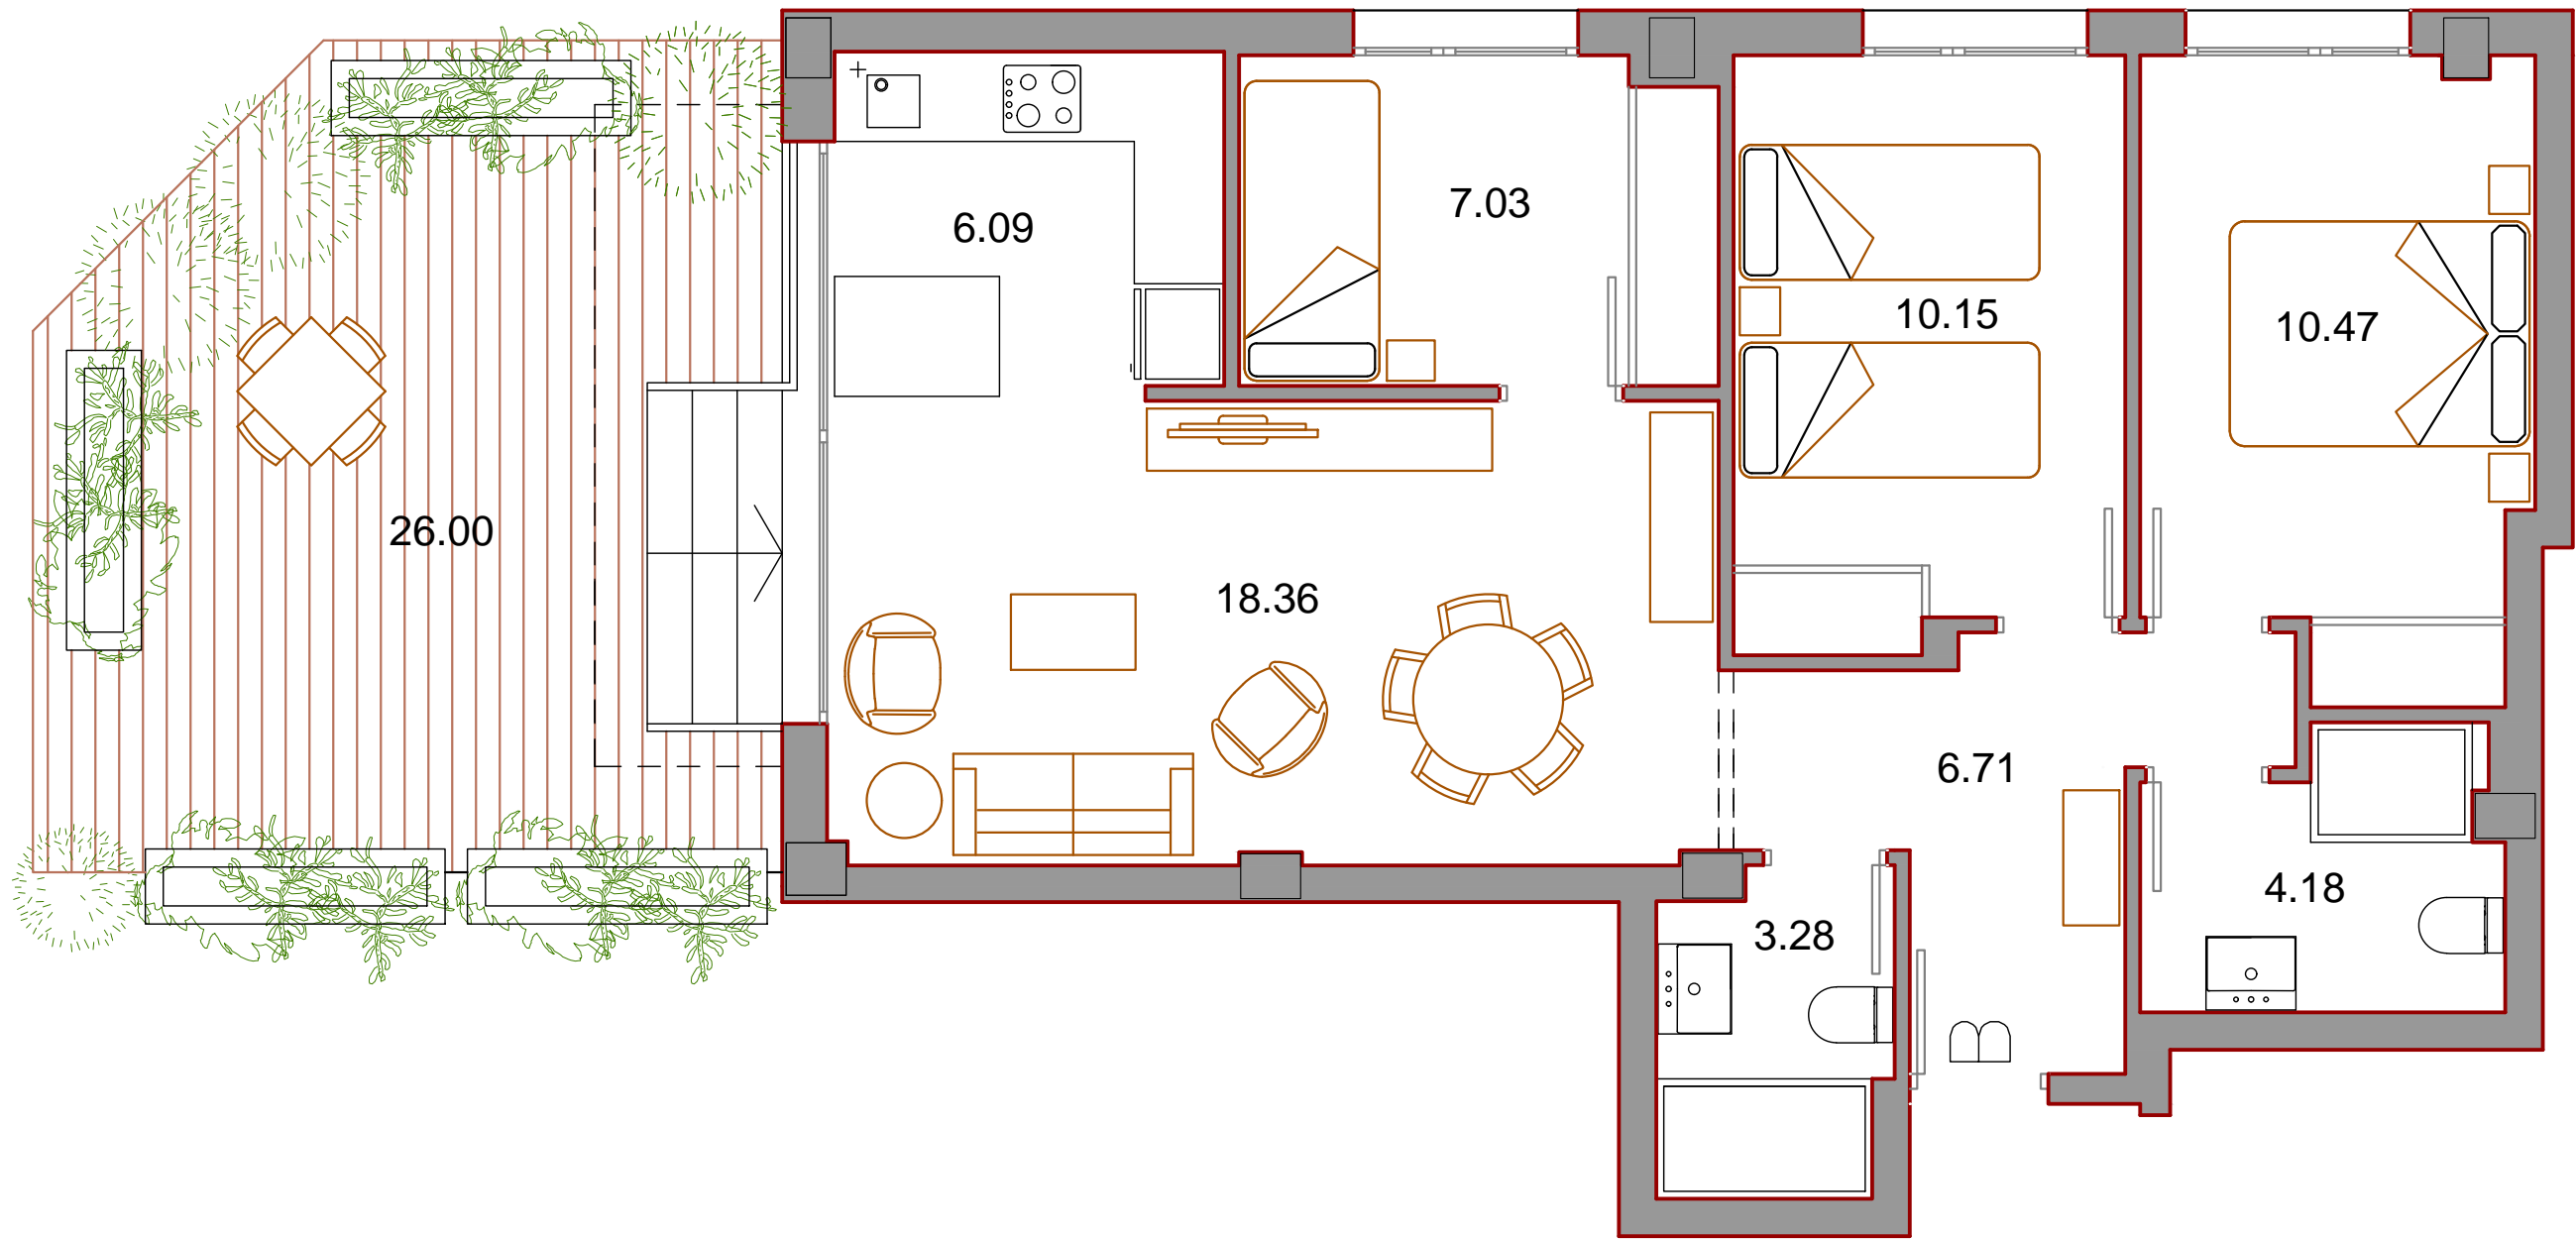

ESTE DOCUMENTO NO TIENE CARACTER CONTRACTUAL Y PUEDE SUFRIR MODIFICACIONES POR MOTIVOS TECNICOS, JURIDICOS O COMERCIALES.
EL MOBILIARIO REFLEJADO ES ORIENTATIVO. EL EQUIPAMIENTO DE LA VIVIENDA, SERA EL INDICADO EN LA MEMORIA DE CALIDADES. LAS SUPERFICIES DETALLADAS SON APROXIMADAS.