

GESTIONA Y COMERCIALIZA:

hy patrimonial

PROMUEVE:






EDIFICIO CARCHE

VIVIENDA

Tipo C

PLANTA BAJA

SUPERFICIE UTIL	51.81 m <sup>2</sup>
SUPERFICIE CONSTRUIDA	65.17 m <sup>2</sup>
SUPERFICIE DESCUBIERTA	26.30 m <sup>2</sup>

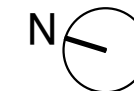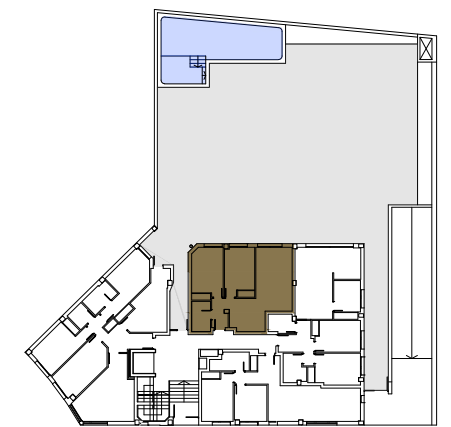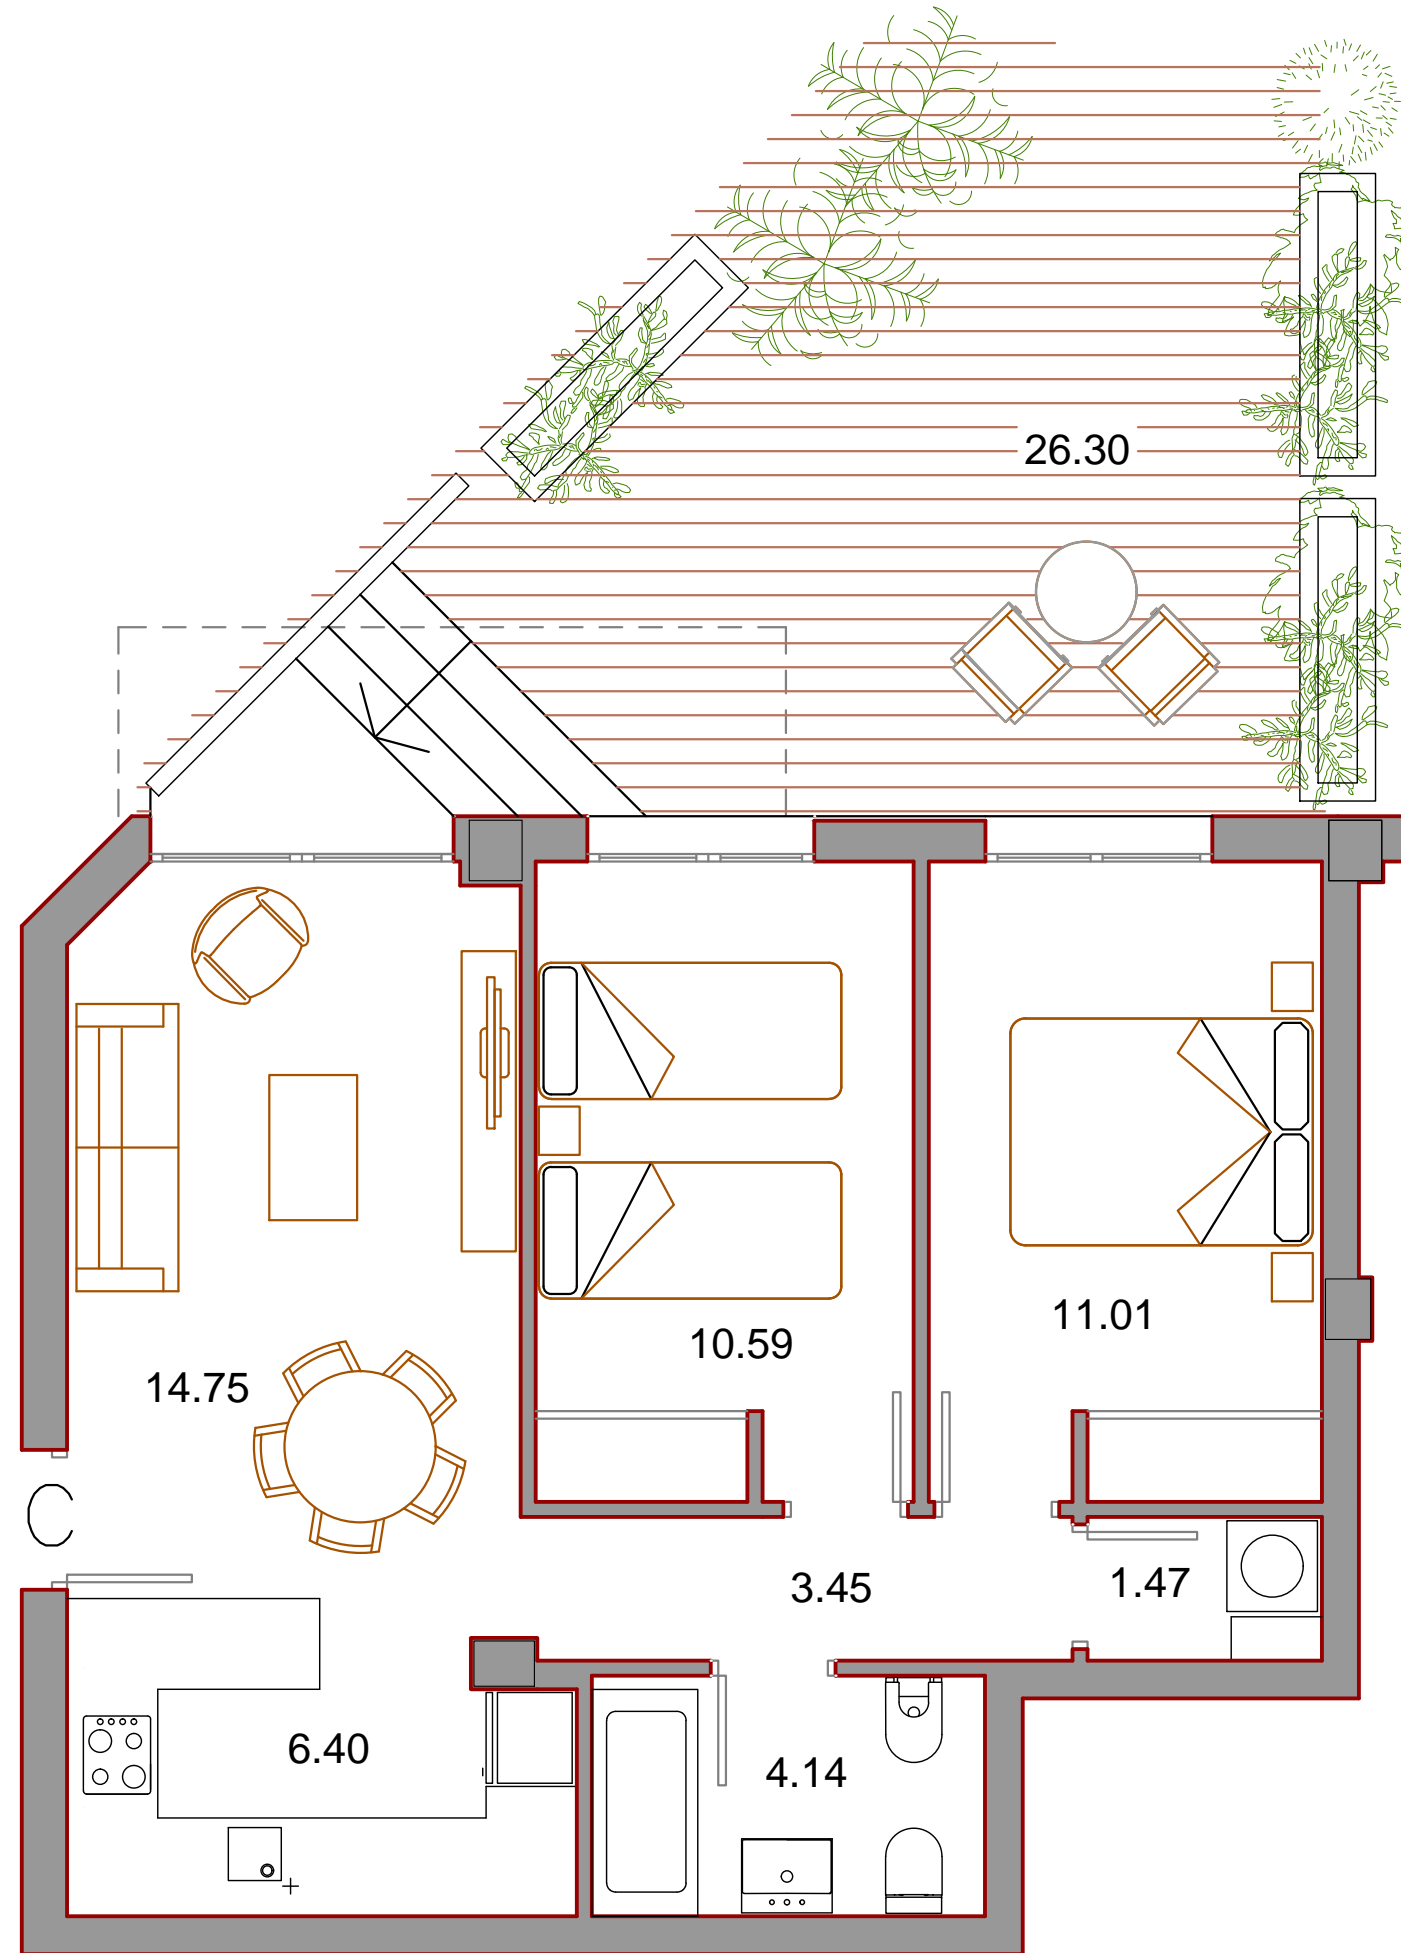

ESTE DOCUMENTO NO TIENE CARACTER CONTRACTUAL Y PUEDE SUFRIR MODIFICACIONES POR MOTIVOS TECNICOS, JURIDICOS O COMERCIALES.  
EL MOBILIARIO REFLEJADO ES ORIENTATIVO. EL EQUIPAMIENTO DE LA VIVIENDA, SERA EL INDICADO EN LA MEMORIA DE CALIDADES. LAS SUPERFICIES DETALLADAS SON APROXIMADAS.