

GESTIONA Y COMERCIALIZA:

hy patrimonial

PROMUEVE:





VIVIENDA

Tipo D

PLANTA BAJA

SUPERFICIE UTIL	89.90 m ²
SUPERFICIE CONSTRUIDA	114.52 m ²
SUPERFICIE DESCUBIERTA	32.00 m ²

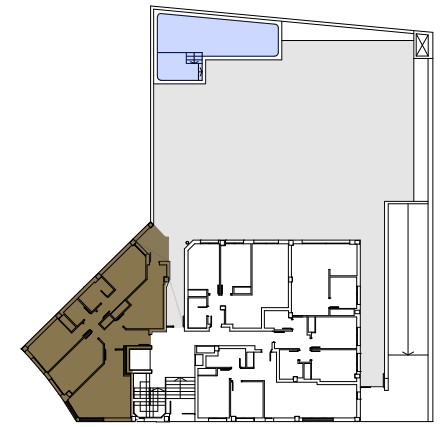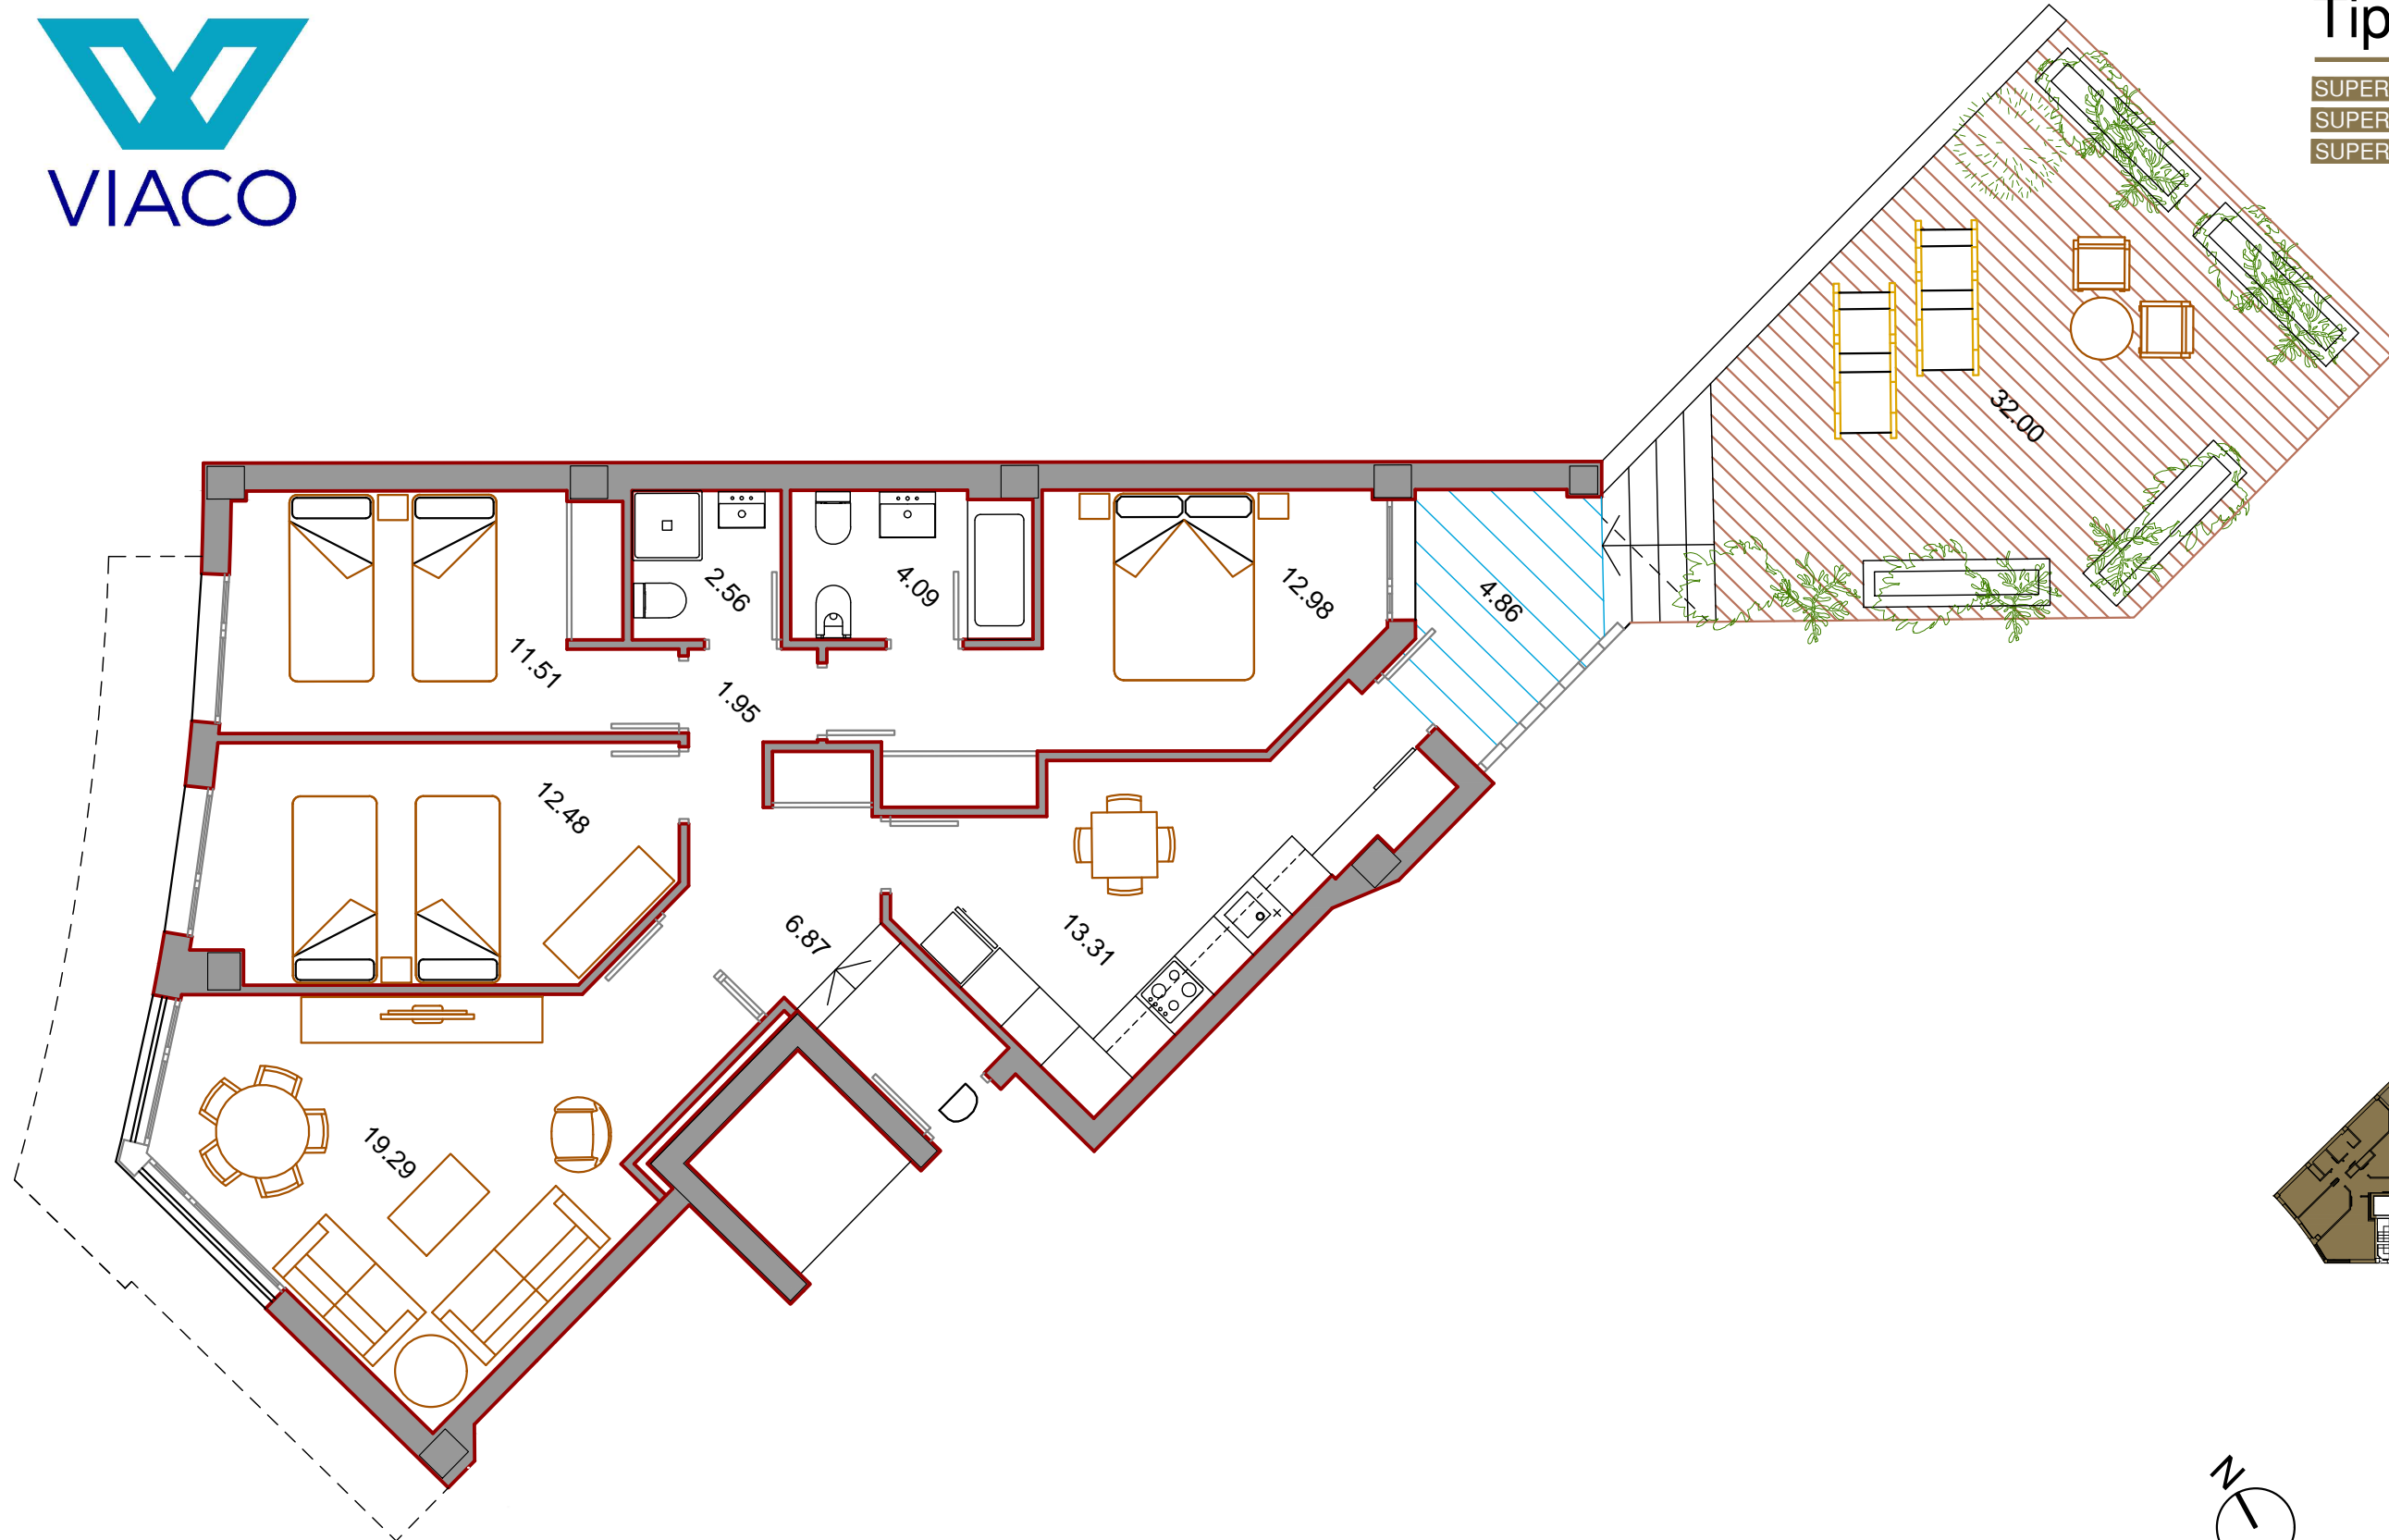

ESTE DOCUMENTO NO TIENE CARACTER CONTRACTUAL Y PUEDE SUFRIR MODIFICACIONES POR MOTIVOS TECNICOS, JURIDICOS O COMERCIALES.
EL MOBILIARIO REFLEJADO ES ORIENTATIVO. EL EQUIPAMIENTO DE LA VIVIENDA, SERA EL INDICADO EN LA MEMORIA DE CALIDADES. LAS SUPERFICIES DETALLADAS SON APROXIMADAS.

