
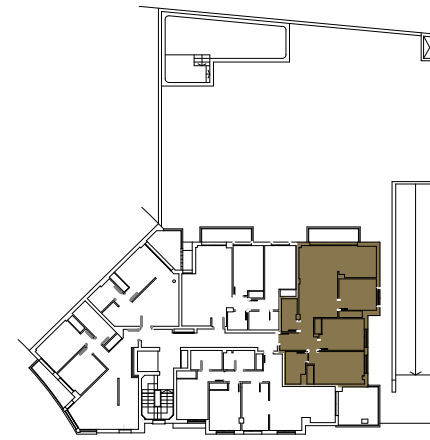


GESTIONA Y COMERCIALIZA:

hy patrimonial

PROMUEVE:

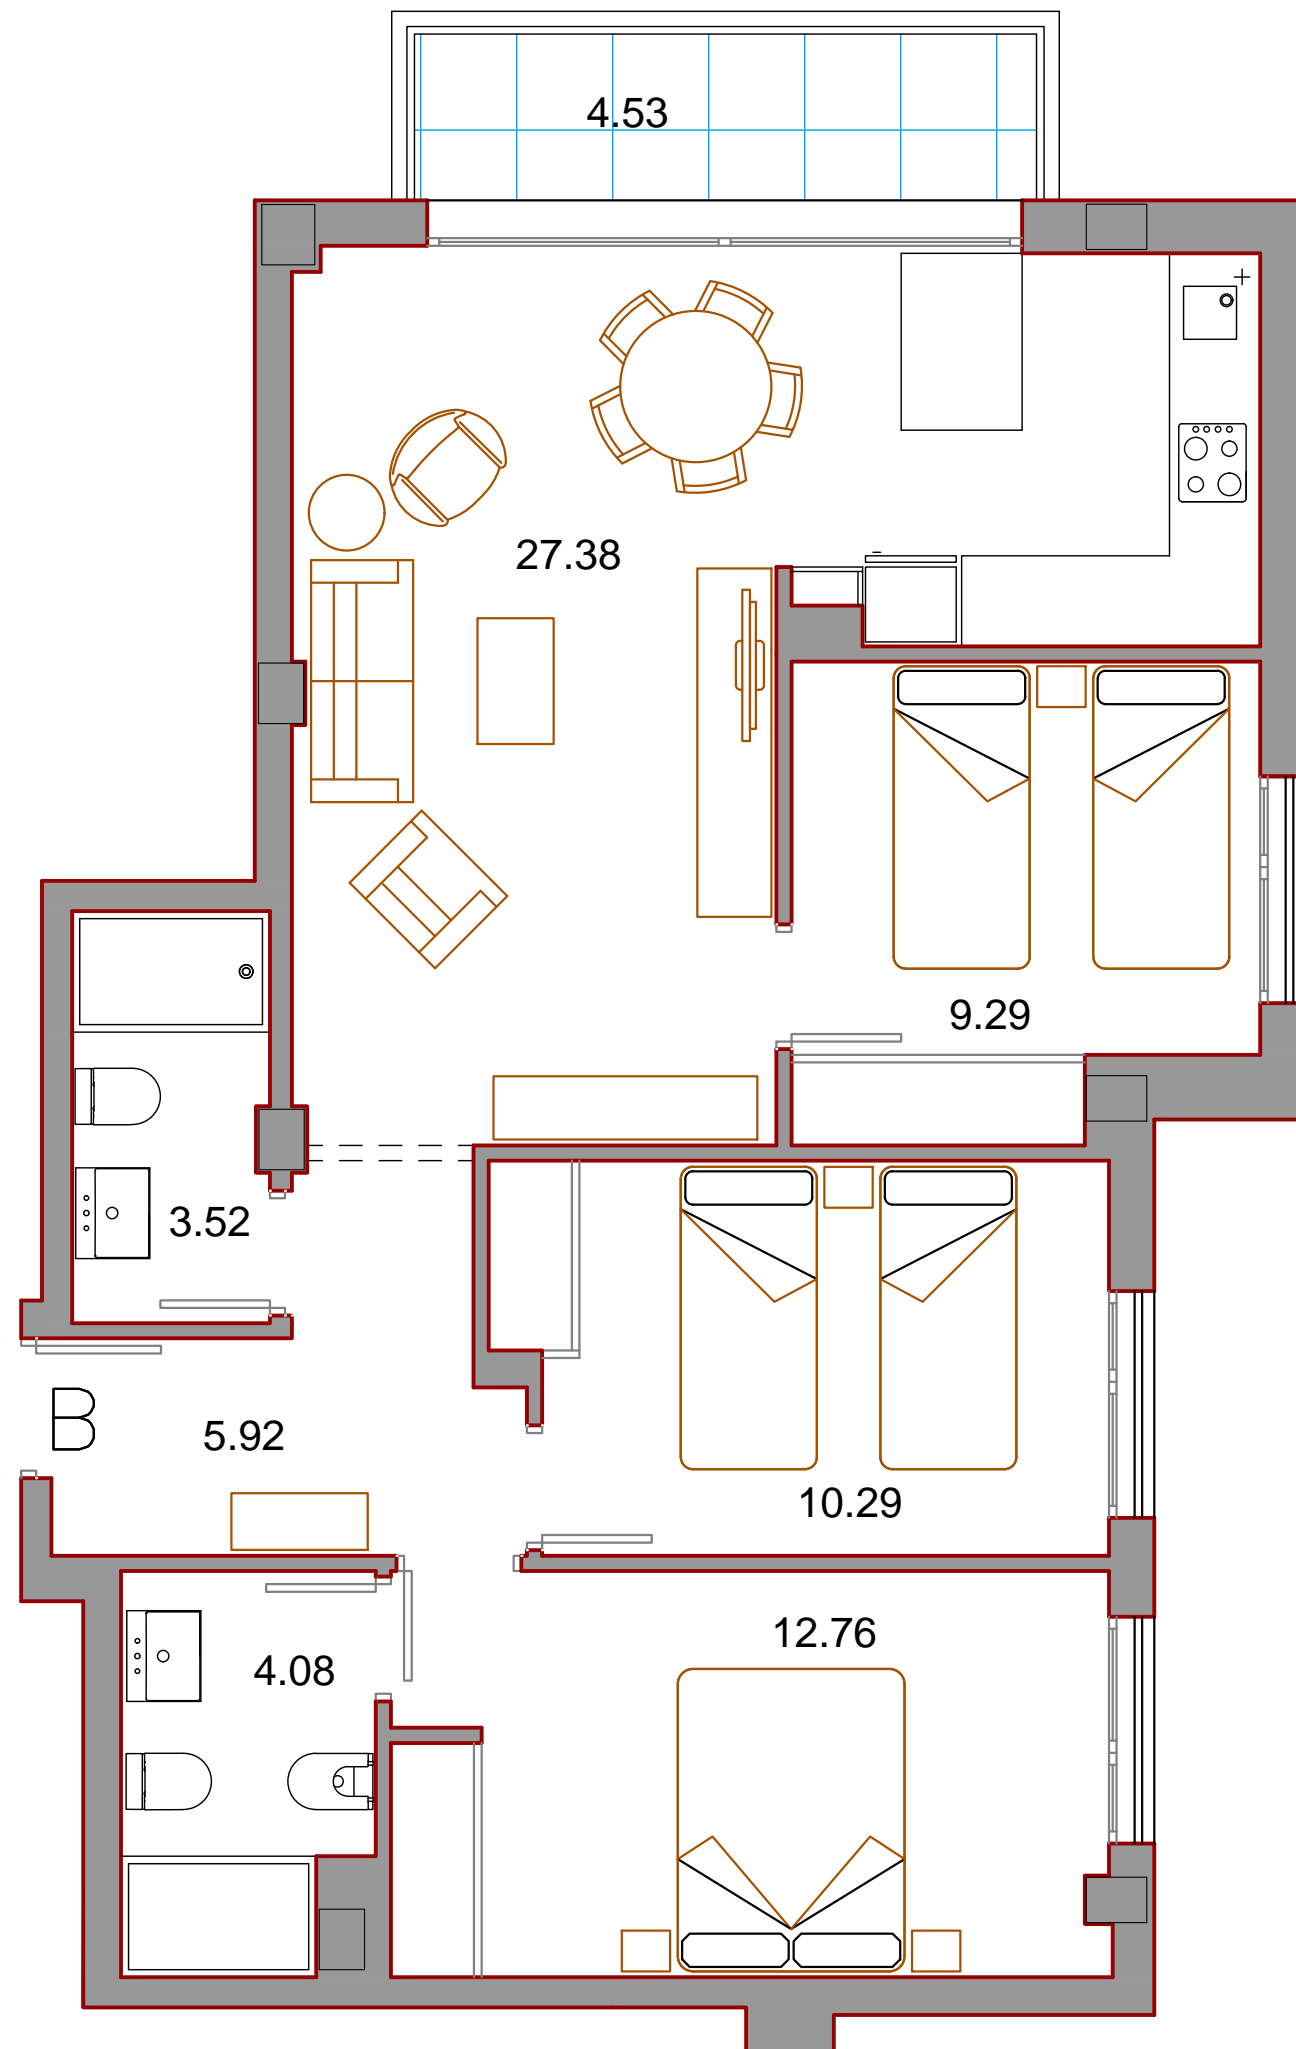

EDIFICIOCARCHE

VIVIENDA

Tipo B

PLANTA PRIMERA

SUPERFICIE UTIL	73.24 m2
SUPERFICIE CONSTRUIDA	93.70 m2
SUPERFICIE DESCUBIERTA	4.53 m2

ESTE DOCUMENTO NO TIENE CARACTER CONTRACTUAL Y PUEDE SUFRIR MODIFICACIONES POR MOTIVOS TECNICOS, JURIDICOS O COMERCIALES.  
EL MOBILIARIO REFLEJADO ES ORIENTATIVO. EL EQUIPAMIENTO DE LA VIVIENDA, SERA EL INDICADO EN LA MEMORIA DE CALIDADES. LAS SUPERFICIES DETALLADAS SON APROXIMADAS.

