

GESTIONA Y COMERCIALIZA:

h9 patrimonial

PROMUEVE:



EDIFICIO CARCHI


VIVIENDA

Tipo C

PLANTA PRIMERA

SUPERFICIE UTIL 40.89 m²

SUPERFICIE CONSTRUIDA 48.07 m²

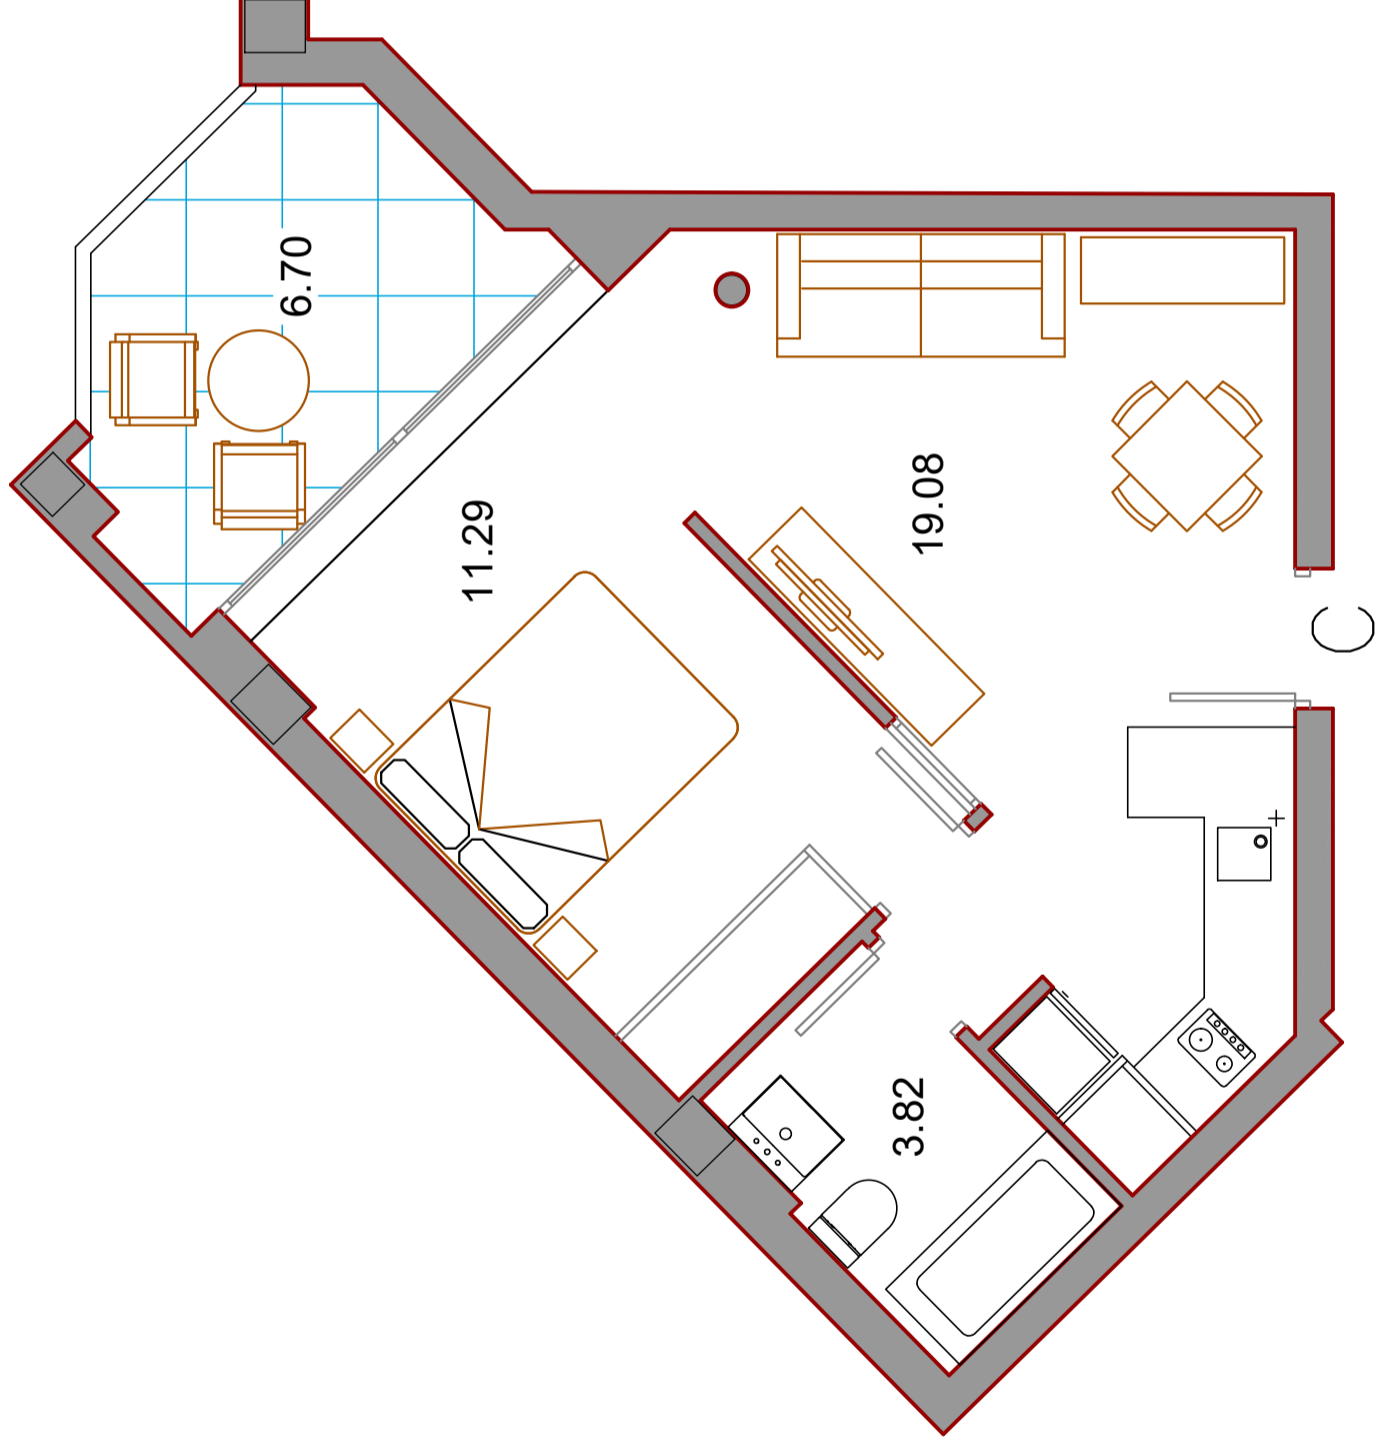

ESTE DOCUMENTO NO TIENE CARACTER CONTRACTUAL Y PUEDE SUFRIR MODIFICACIONES POR MOTIVOS TECNICOS, JURIDICOS O COMERCIALES. EL MOBILIARIO REFLEJADO ES ORIENTATIVO. EL EQUIPAMIENTO DE LA VIVIENDA, SERA EL INDICADO EN LA MEMORIA DE CALIDADES. LAS SUPERFICIES DETALLADAS SON APROXIMADAS.