

GESTIONA Y COMERCIALIZA:

hy patrimonial

PROMUEVE:





EDIFICIO CARCHE

VIVIENDA

Tipo E

PLANTA PRIMERA

SUPERFICIE UTIL 61.44 m<sup>2</sup>  
SUPERFICIE CONSTRUIDA 76.81 m<sup>2</sup>

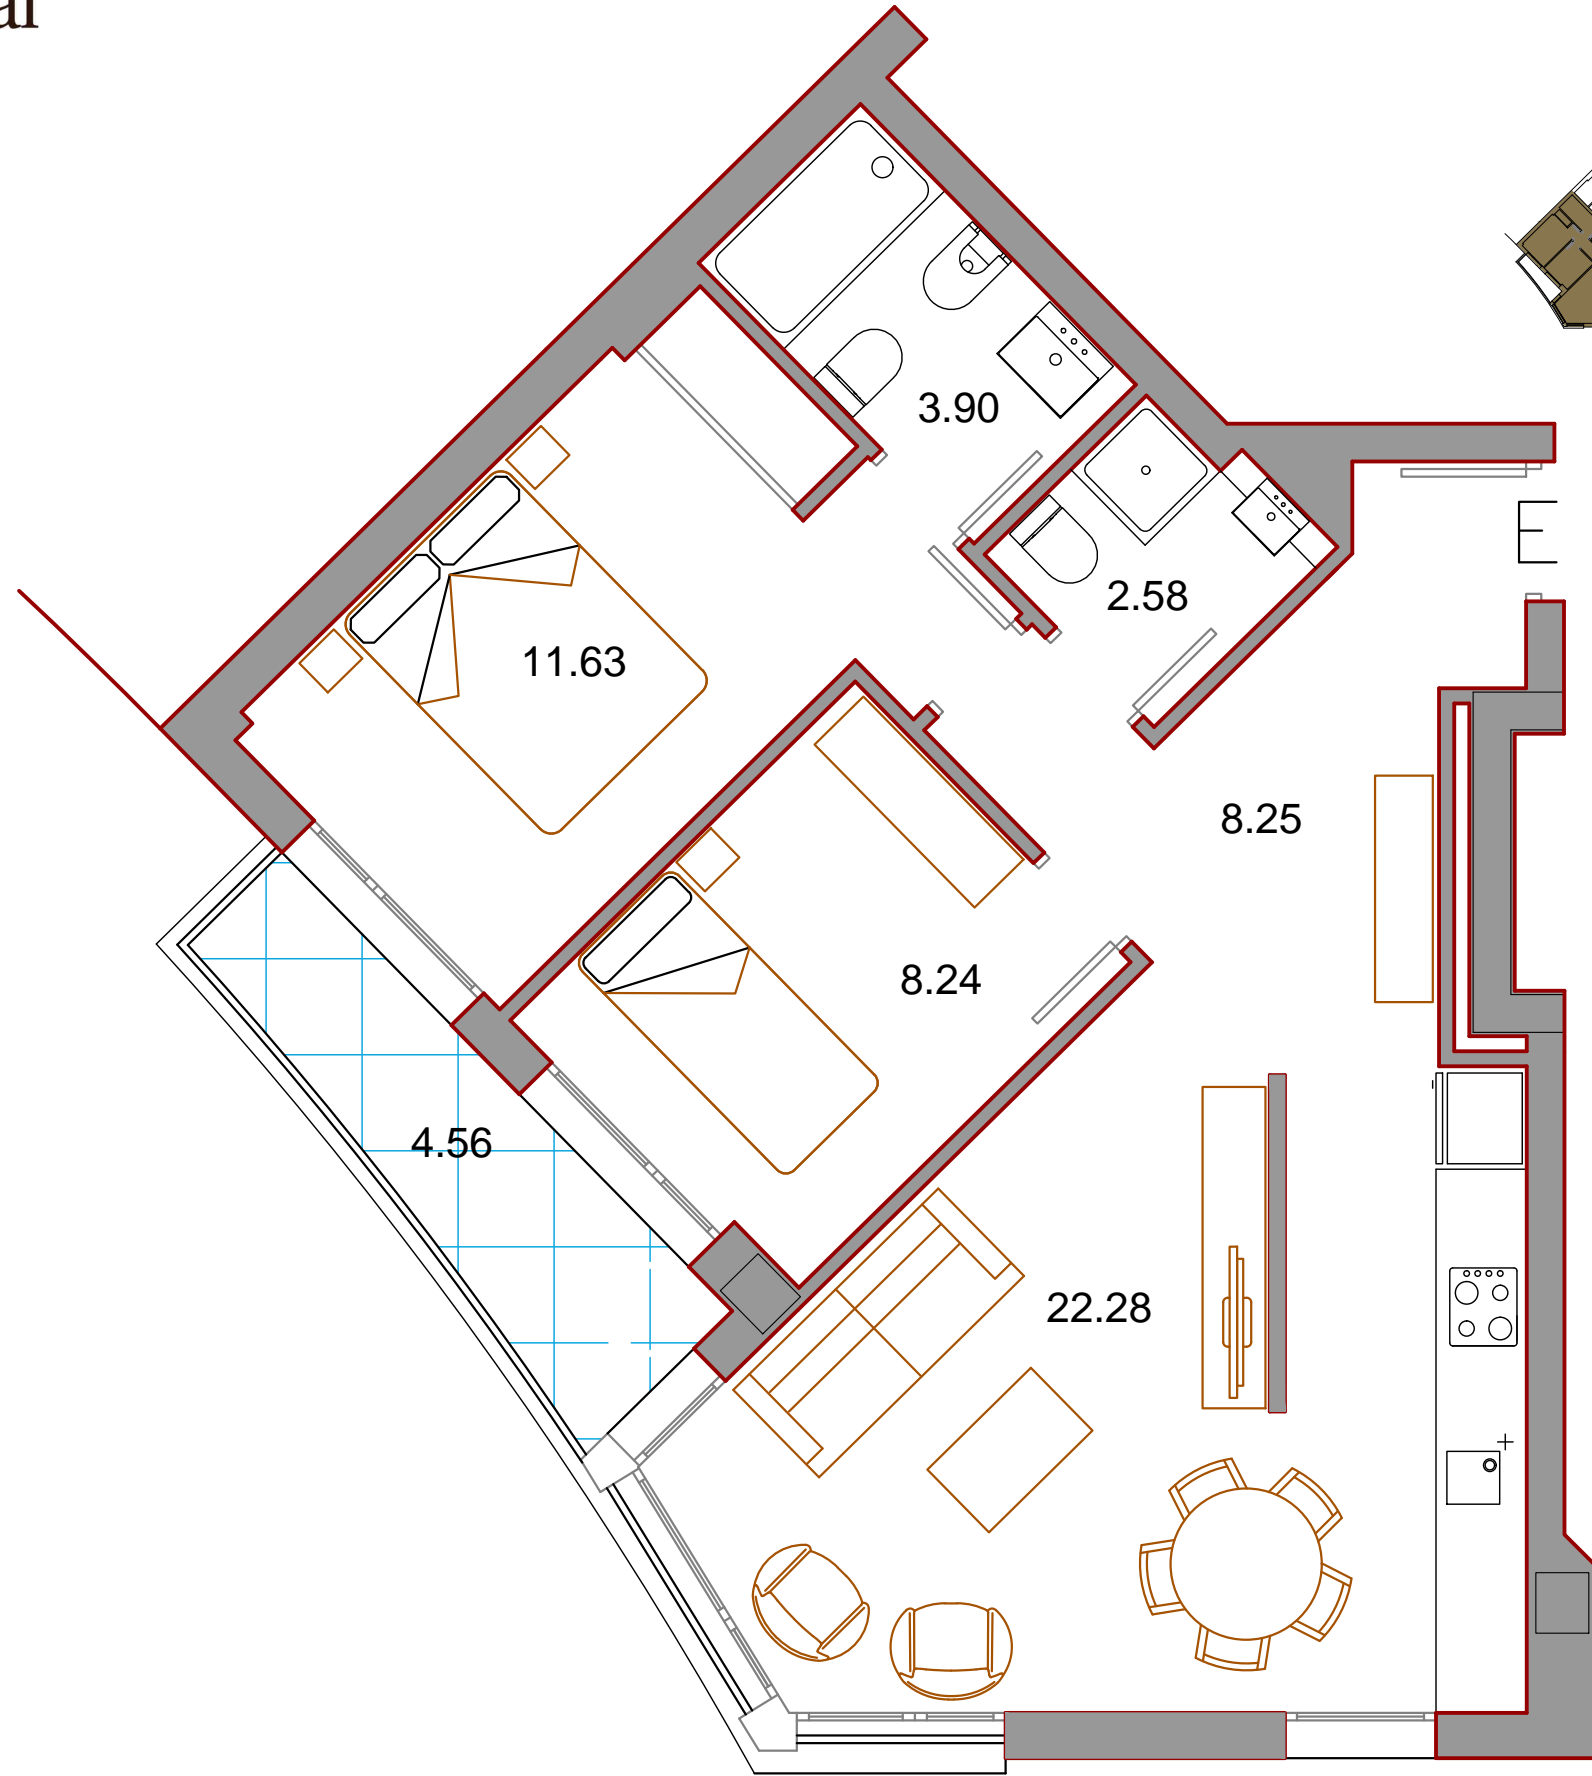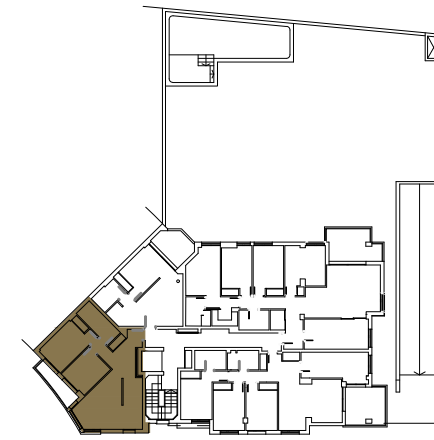

ESTE DOCUMENTO NO TIENE CARACTER CONTRACTUAL Y PUEDE SUFRIR MODIFICACIONES POR MOTIVOS TECNICOS, JURIDICOS O COMERCIALES.  
EL MOBILIARIO REFLEJADO ES ORIENTATIVO. EL EQUIPAMIENTO DE LA VIVIENDA, SERA EL INDICADO EN LA MEMORIA DE CALIDADES. LAS SUPERFICIES DETALLADAS SON APROXIMADAS.

