


GESTIONA Y COMERCIALIZA:

hy patrimonial

PROMUEVE:

VIACO

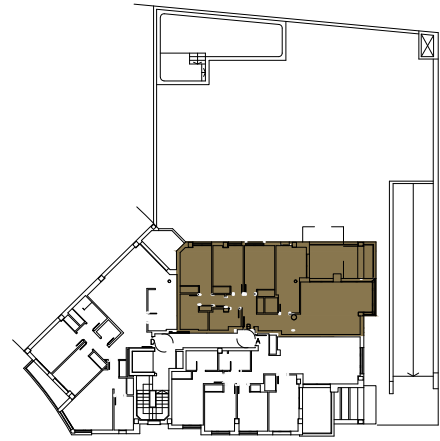


EDIFICIO CARCHE

VIVIENDA

Tipo B

PLANTA SEGUNDA

SUPERFICIE UTIL	104.04 m ²
SUPERFICIE CONSTRUIDA	119.44 m ²
SUPERFICIE TERRAZA	14.37 m ²

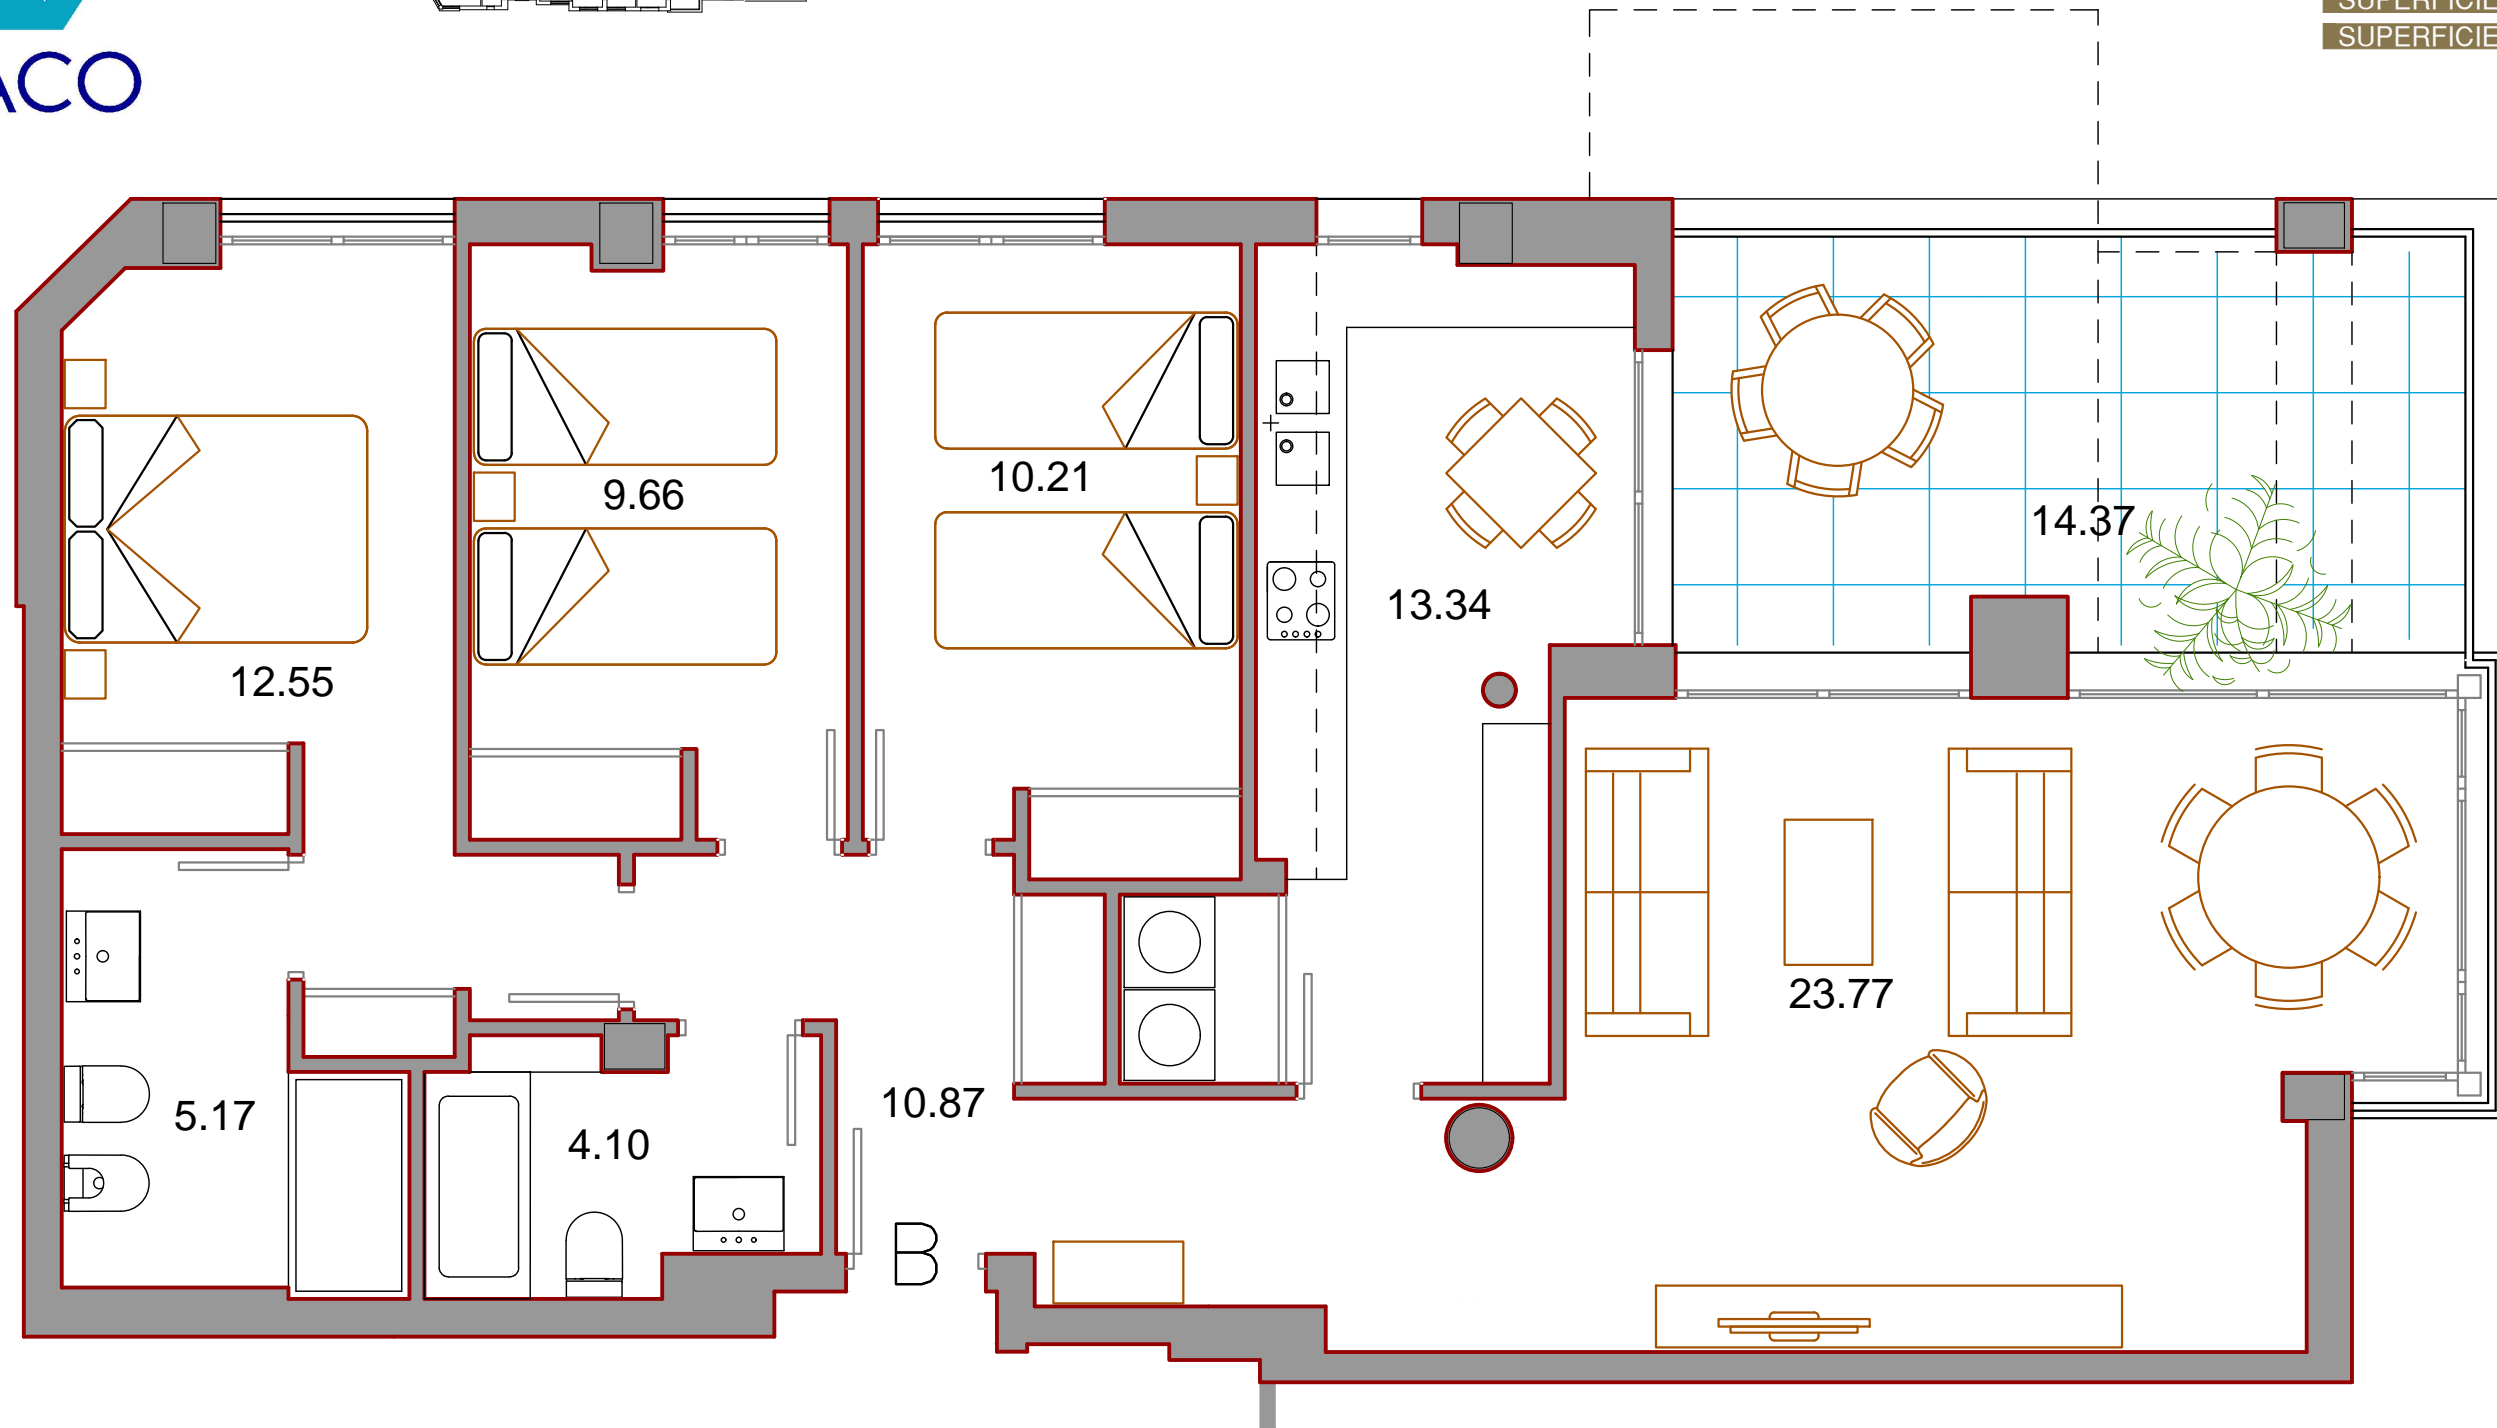

ESTE DOCUMENTO NO TIENE CARACTER CONTRACTUAL Y PUEDE SUFRIR MODIFICACIONES POR MOTIVOS TECNICOS, JURIDICOS O COMERCIALES.
EL MOBILIARIO REFLEJADO ES ORIENTATIVO. EL EQUIPAMIENTO DE LA VIVIENDA, SERA EL INDICADO EN LA MEMORIA DE CALIDADES. LAS SUPERFICIES DETALLADAS SON APROXIMADAS.

