


GESTIONA Y COMERCIALIZA:

h_g patrimonial

PROMUEVE:

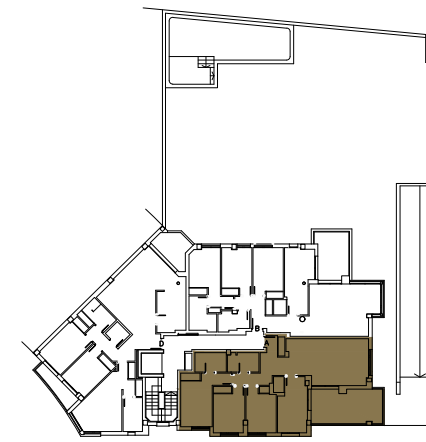


VIVIENDA

Tipo A

PLANTA TERCERA

SUPERFICIE UTIL	85.76 m ²
SUPERFICIE CONSTRUIDA	109.87 m ²
SUPERFICIE DESCUBIERTA	15.39 m ²

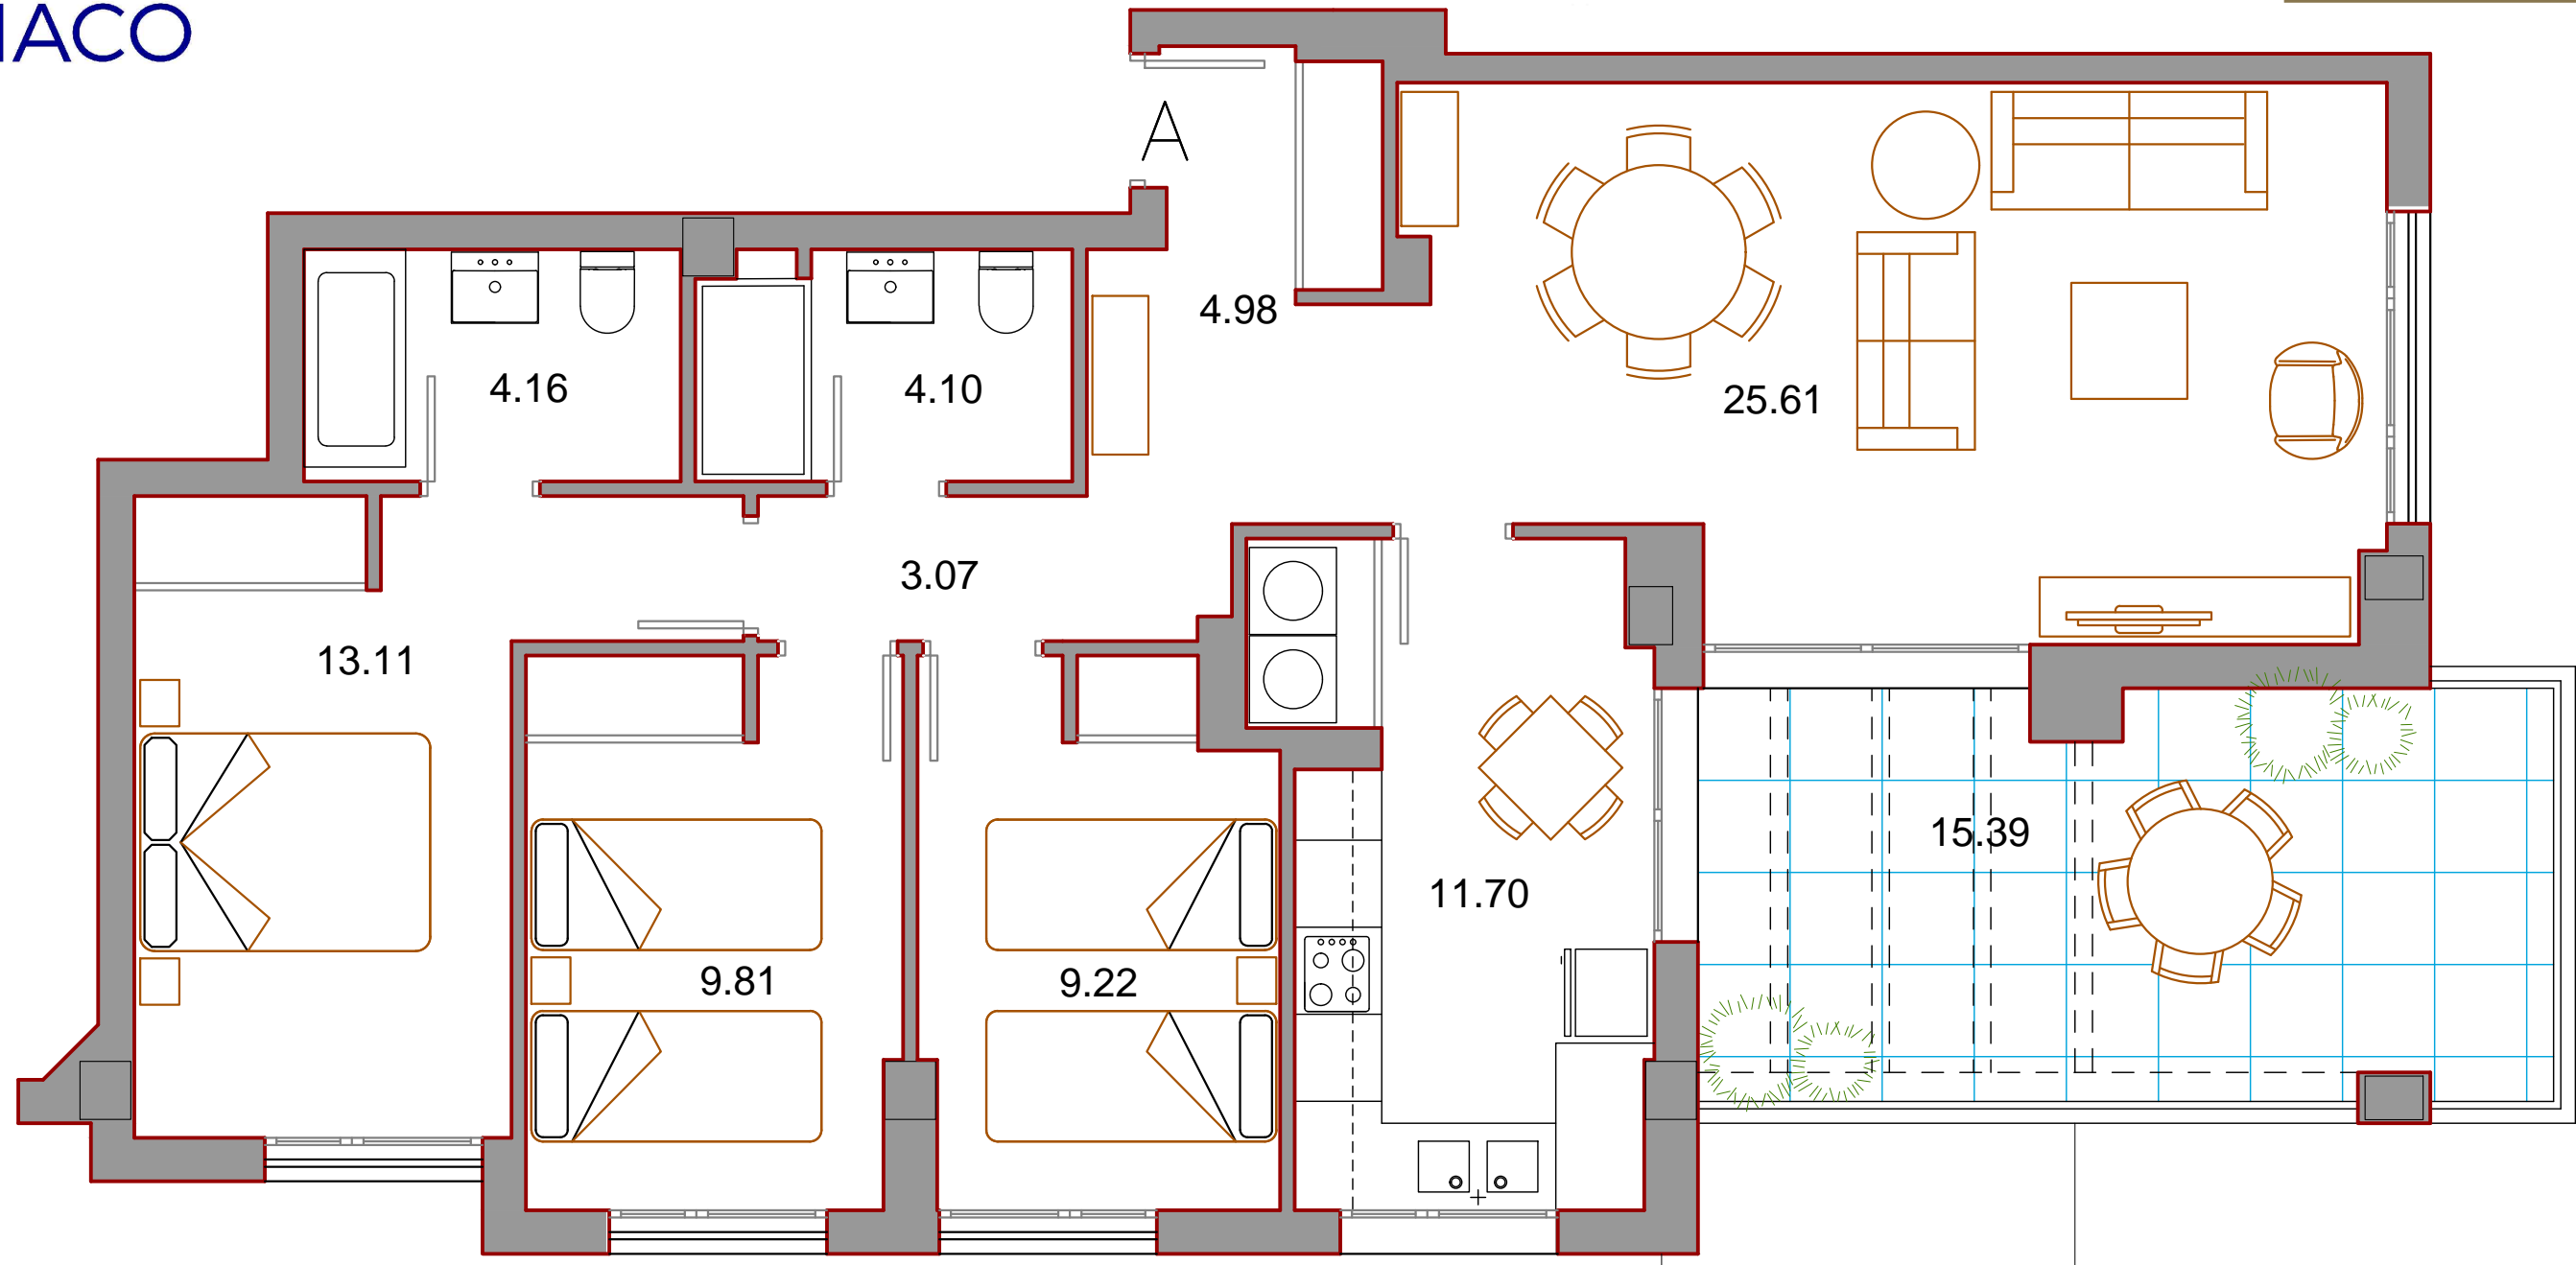

ESTE DOCUMENTO NO TIENE CARACTER CONTRACTUAL Y PUEDE SUFRIR MODIFICACIONES POR MOTIVOS TECNICOS, JURIDICOS O COMERCIALES.
EL MOBILIARIO REFLEJADO ES ORIENTATIVO. EL EQUIPAMIENTO DE LA VIVIENDA, SERA EL INDICADO EN LA MEMORIA DE CALIDADES. LAS SUPERFICIES DETALLADAS SON APROXIMADAS.

