


GESTIONA Y COMERCIALIZA:

hy patrimonial

PROMUEVE:

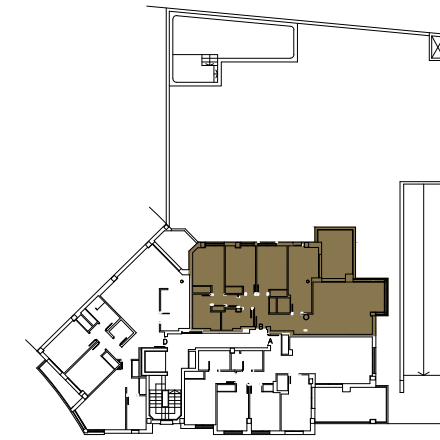


VIVIENDA

Tipo B

PLANTA TERCERA

SUPERFICIE UTIL	90.39 m2
SUPERFICIE CONSTRUIDA	115.15 m2
SUPERFICIE DESCUBIERTA	9.76 m2

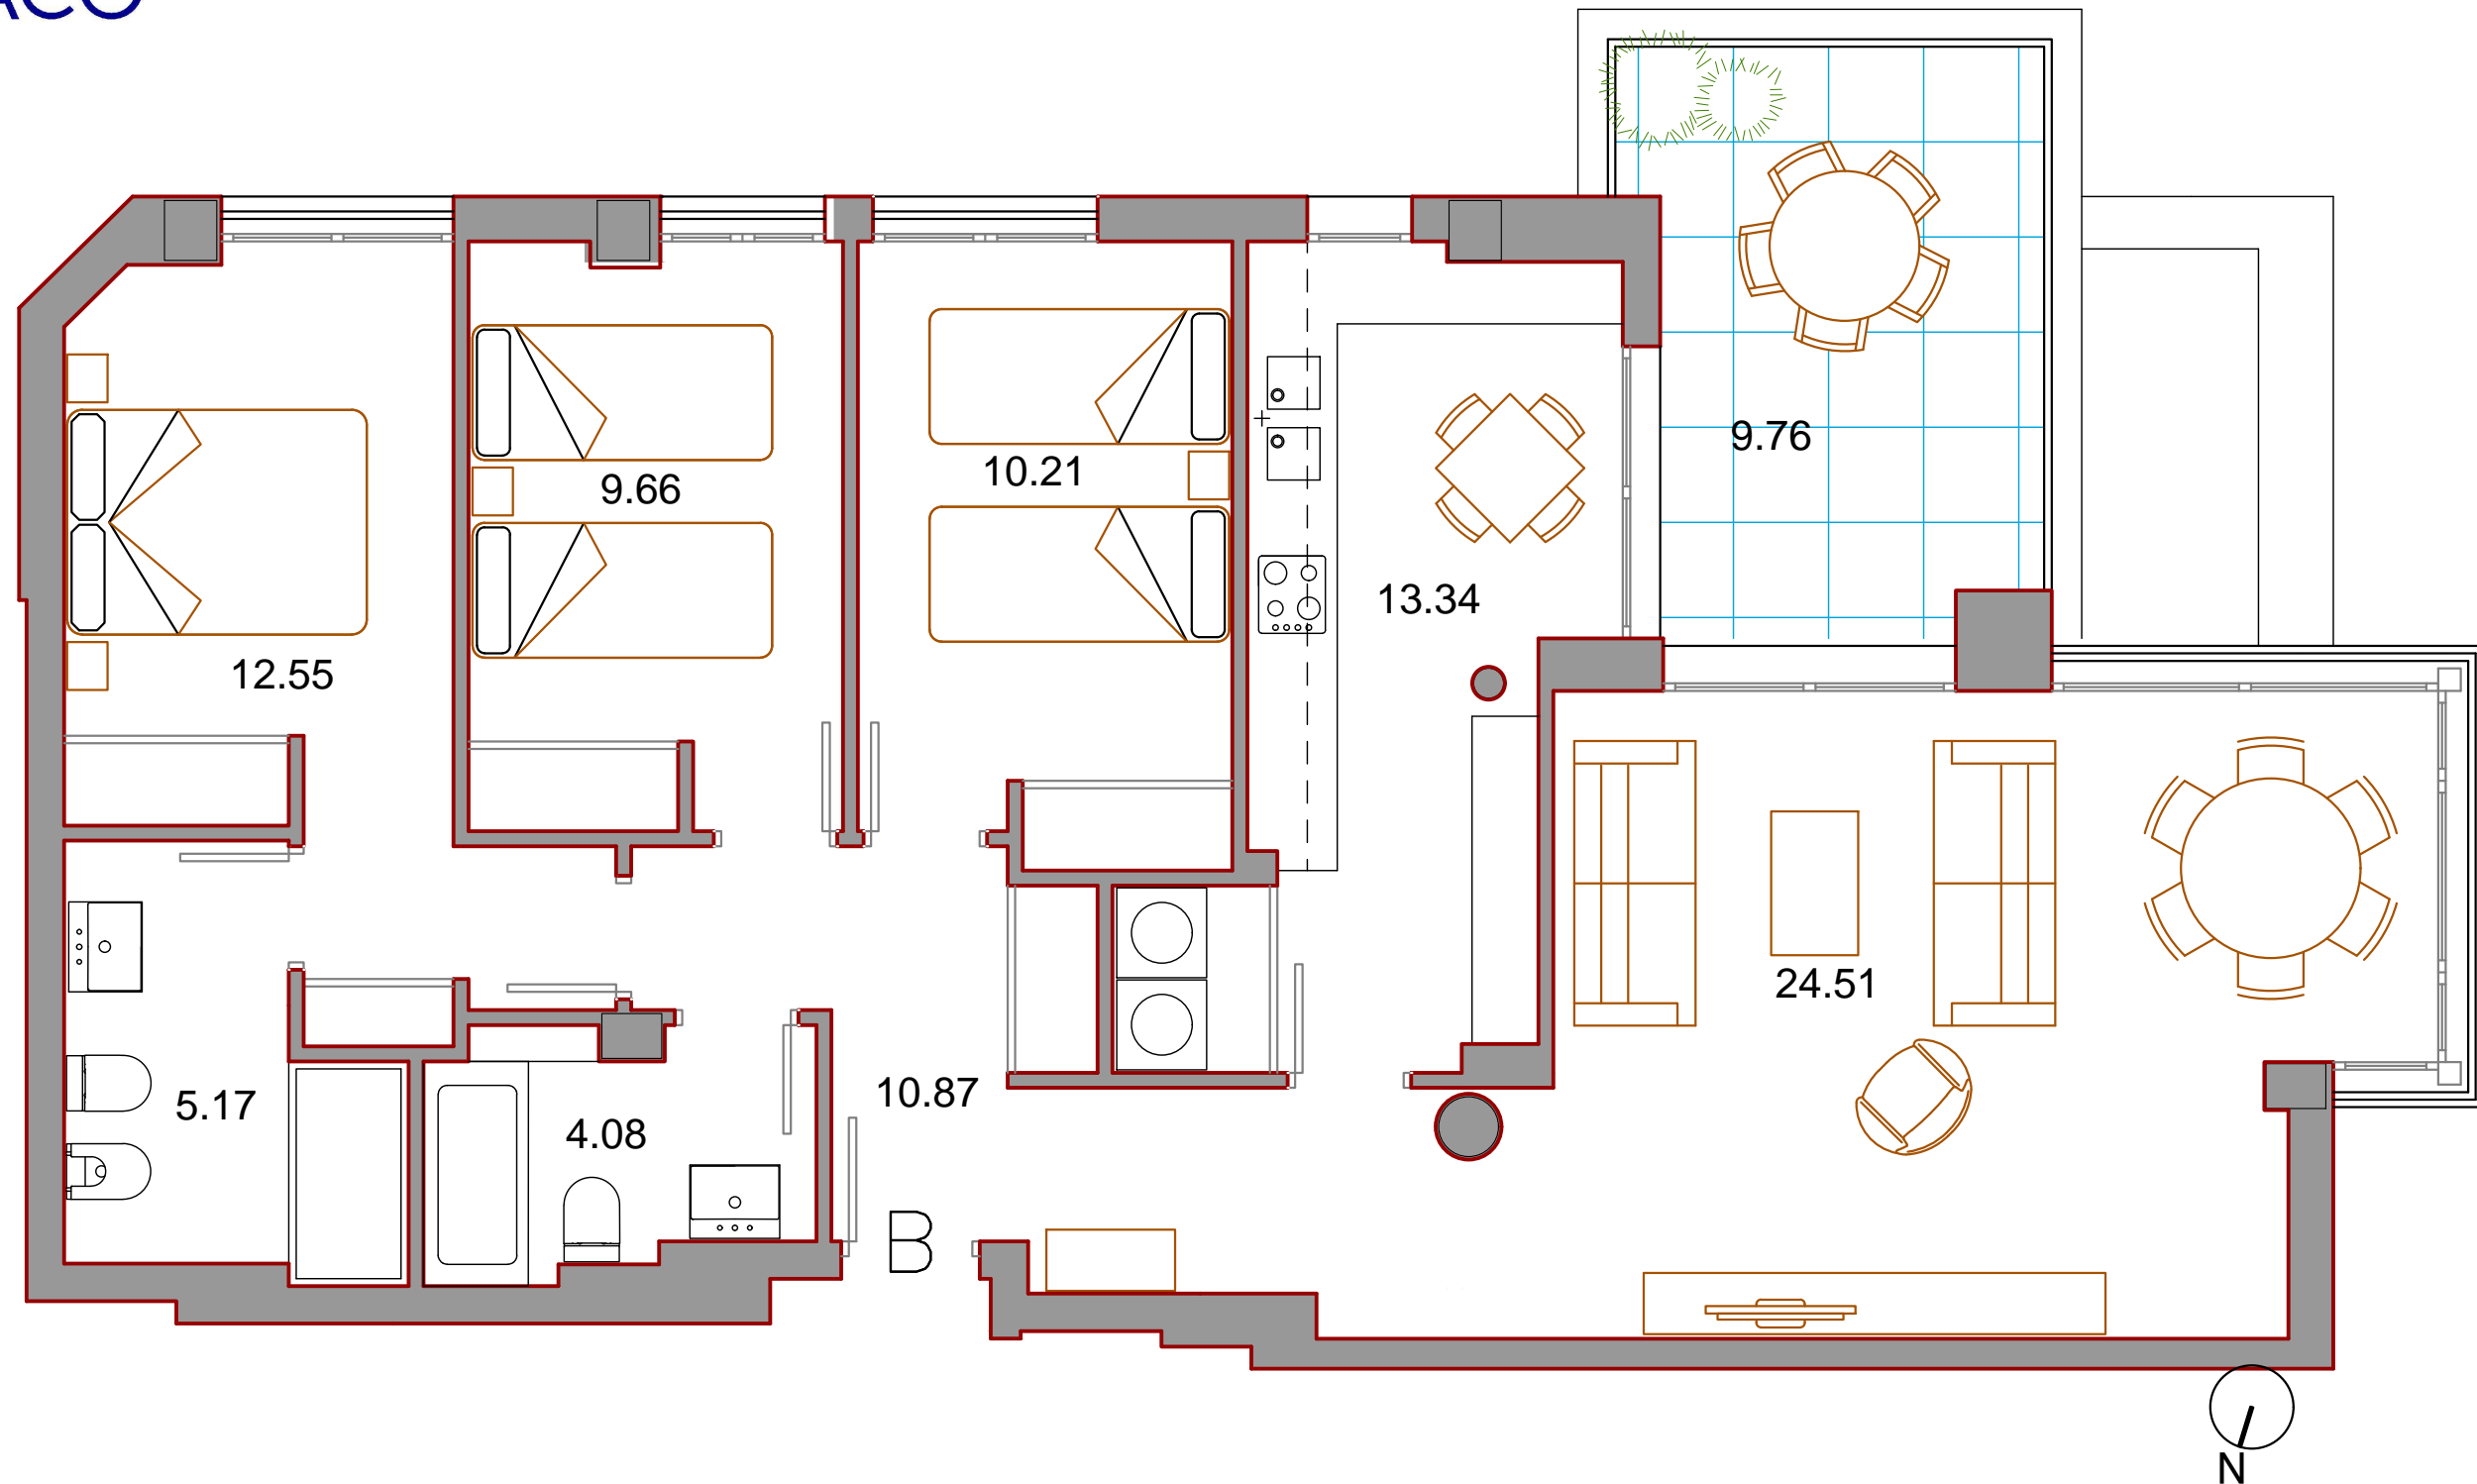

ESTE DOCUMENTO NO TIENE CARACTER CONTRACTUAL Y PUEDE SUFRIR MODIFICACIONES POR MOTIVOS TECNICOS, JURIDICOS O COMERCIALES.
EL MOBILIARIO REFLEJADO ES ORIENTATIVO. EL EQUIPAMIENTO DE LA VIVIENDA, SERA EL INDICADO EN LA MEMORIA DE CALIDADES. LAS SUPERFICIES DETALLADAS SON APROXIMADAS.

